

建筑行业（建筑工程）	甲级
城乡规划编制	乙级
市政行业（排水 给水 道路 桥梁）	乙级
风景园林工程设计专项	乙级
人防工程	乙级
工程勘察专业类	乙级
农林行业	乙级

联系电话: 0371-58576067
备 注:

设计签字栏			
审 定 人	廉建平	廉建平	
审 核 人	廉建平	廉建平	
项目负责人	廉建平	廉建平	
专业负责人	叶 飞	叶飞	
校 对 人	石 哲	石哲	
设 计 人	周 博	周博	
制 图 人	周 博	周博	

会签栏					
建 筑			结 构		
给排水			电 气		
暖 通					

建设单位

海口市恒慧基础建设有限公司

项目名称	
------	--

海口综合保税区海关配套设施提质改造项目

子项名称	
------	--

总平面图

图 纸 名 称	
---------	--



节点详图

单位出图章

执业注册章

工程编号	2026-01-02		
阶 段	施工图	图 别	建 筑
版 次	A	日 期	2026.02
比 例	1:20	图 号	建筑-Z03

图纸未加盖本院出图章及设计注册章无效

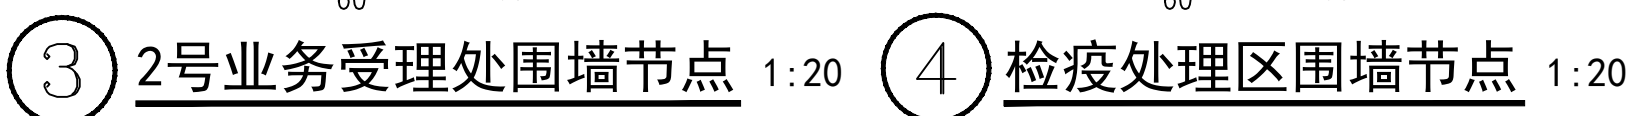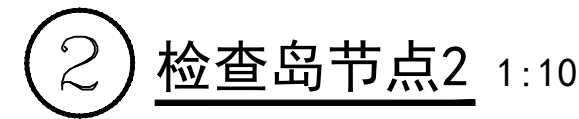



中誉恒信工程咨询有限公司
ZHONGYU HENGXIN ENGINEERING CONSULTING CO., LTD

建筑行业（建筑工程）	甲级
城乡规划编制	乙级
市政行业（排水 给水 道路 桥梁）	乙级
风景园林工程设计专项	乙级
人防工程	乙级
工程勘察专业类	乙级
农林行业	乙级

联系电话：0371-58576067
备注：

设计签字栏

审定人	原建平	原建平	
审核人	原建平	原建平	
项目负责人	原建平	原建平	
专业负责人	叶飞	叶飞	
校对人	石哲	石哲	
设计人	周博	周博	
制图人	周博	周博	

会签栏

建筑		结构	
给排水		电气	
暖通			

建设单位

海口市恒基建设有限公司

项目名称

海口综合保税区海关配套设施提质改造项目

子项名称

总平面图

图纸名称

节点详图


单位出图章

执业注册章


工程编号 2026-01-02

阶段	施工图	图别	建筑
版次	A	日期	2026.02
比例	1:50	图号	建-Z04

图纸未加盖本院出图章及设计注册章无效

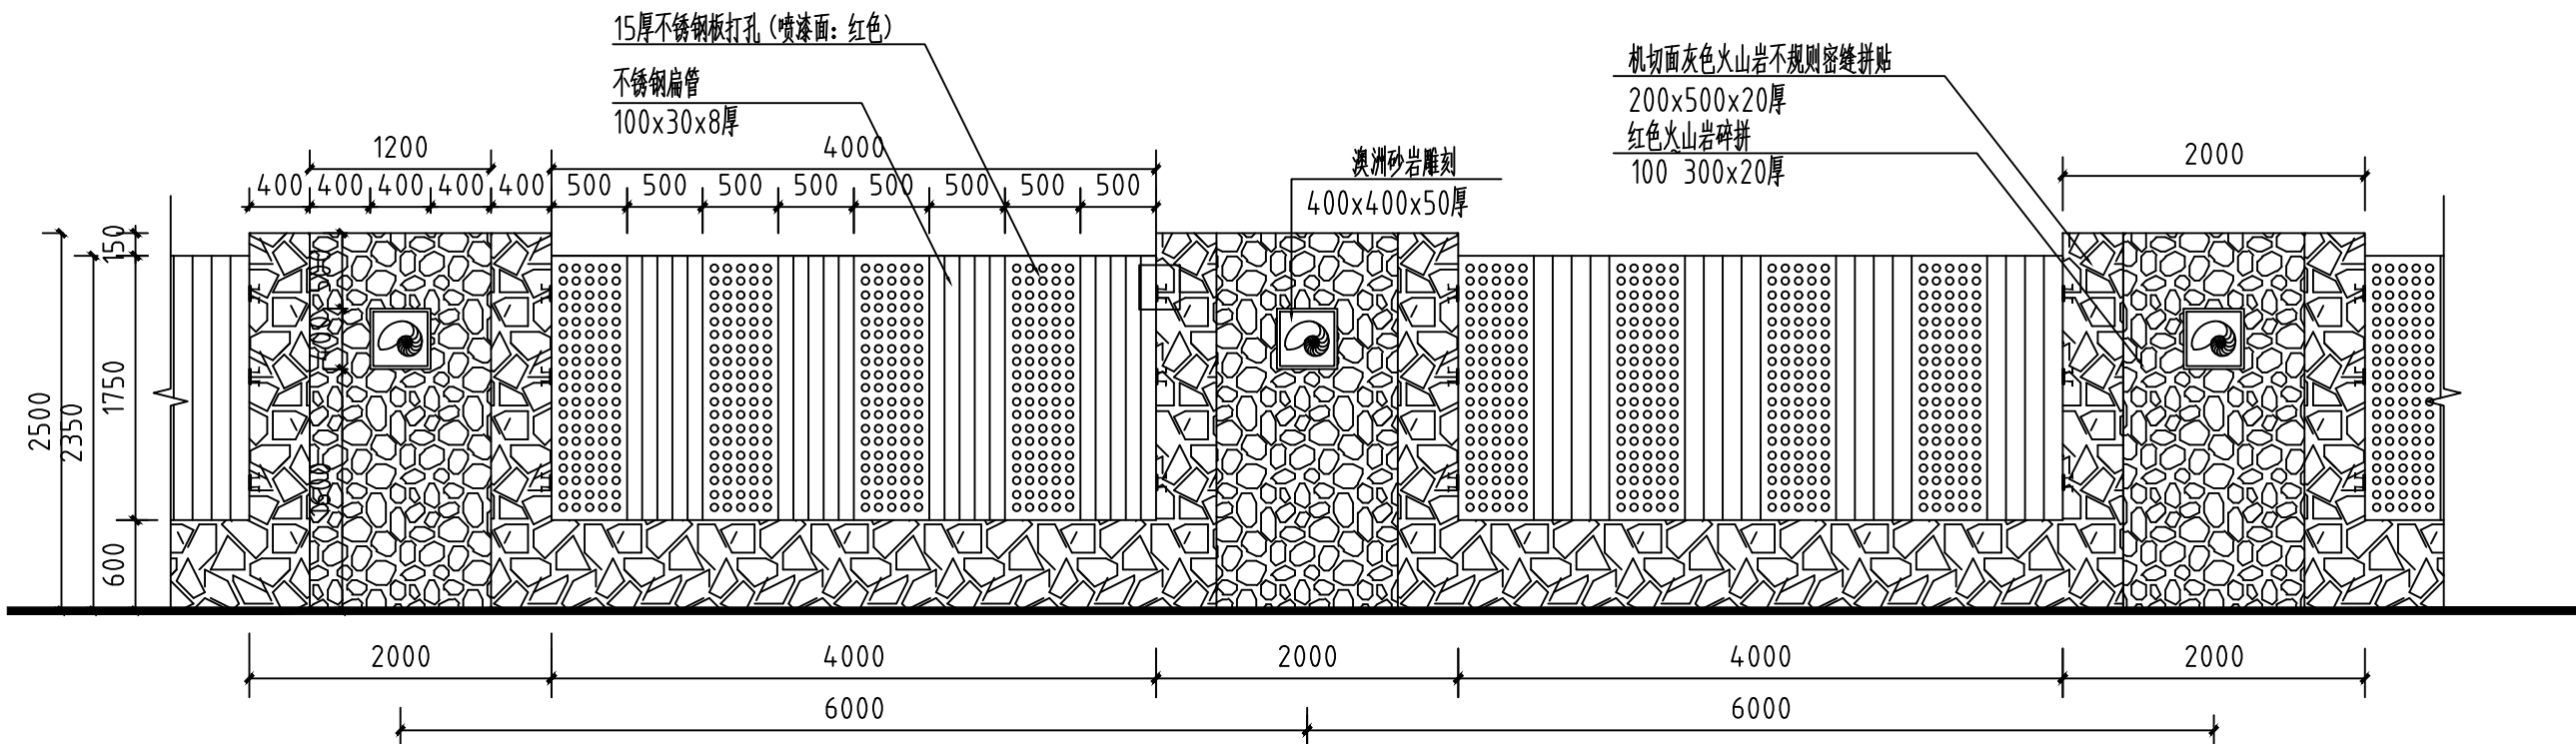


A 局部景观墙平面图
SCALE 1:50

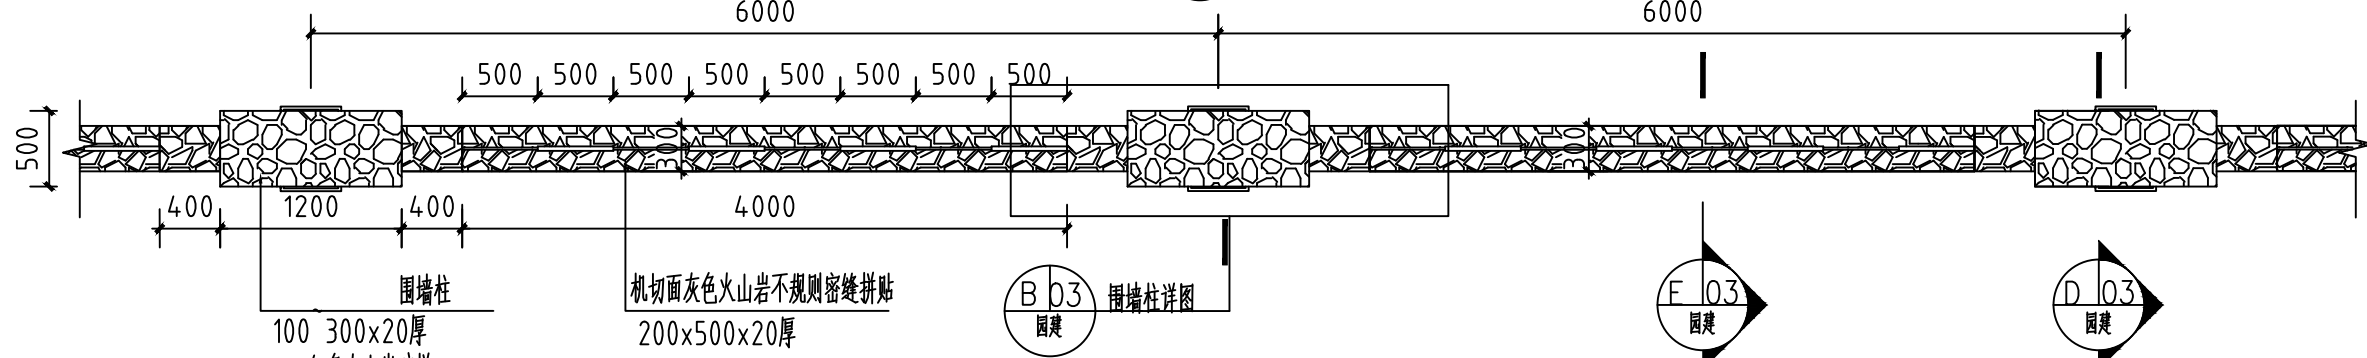


B 围墙柱详图
SCALE 1:50


C 局部景观墙立面图
SCALE 1:50

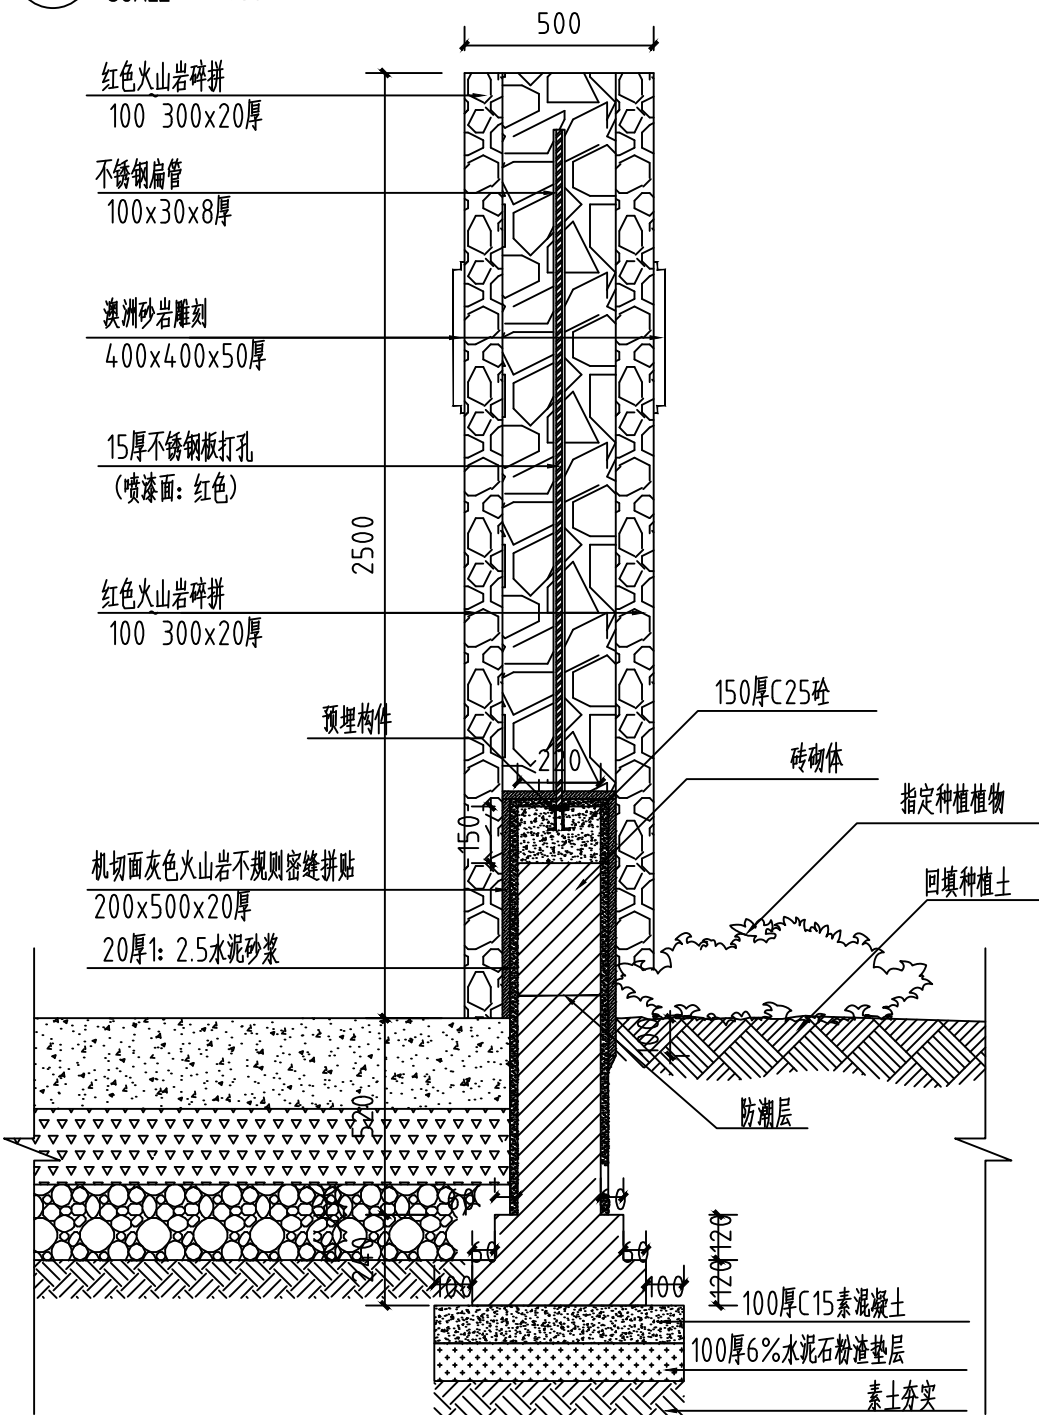


E 景观墙剖面图二
SCALE 1:20

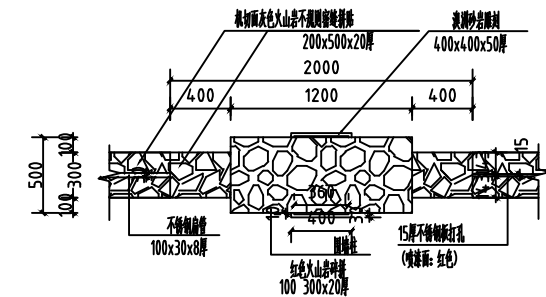

B 场地结构
SCALE 1:30

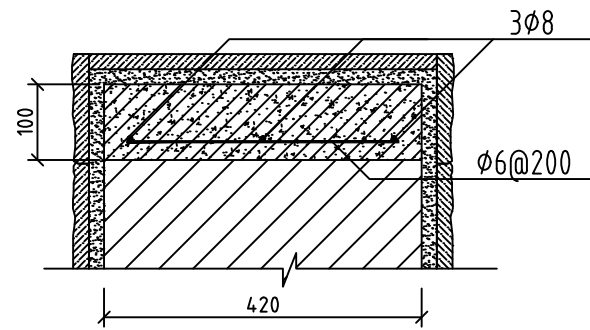

F 压顶
SCALE 1:10

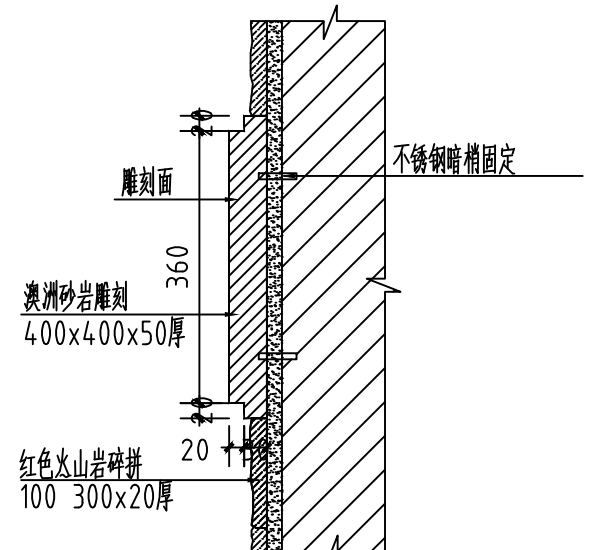

G 景观墙细部
SCALE 1:10

D 景观墙剖面图一
SCALE 1:20

