

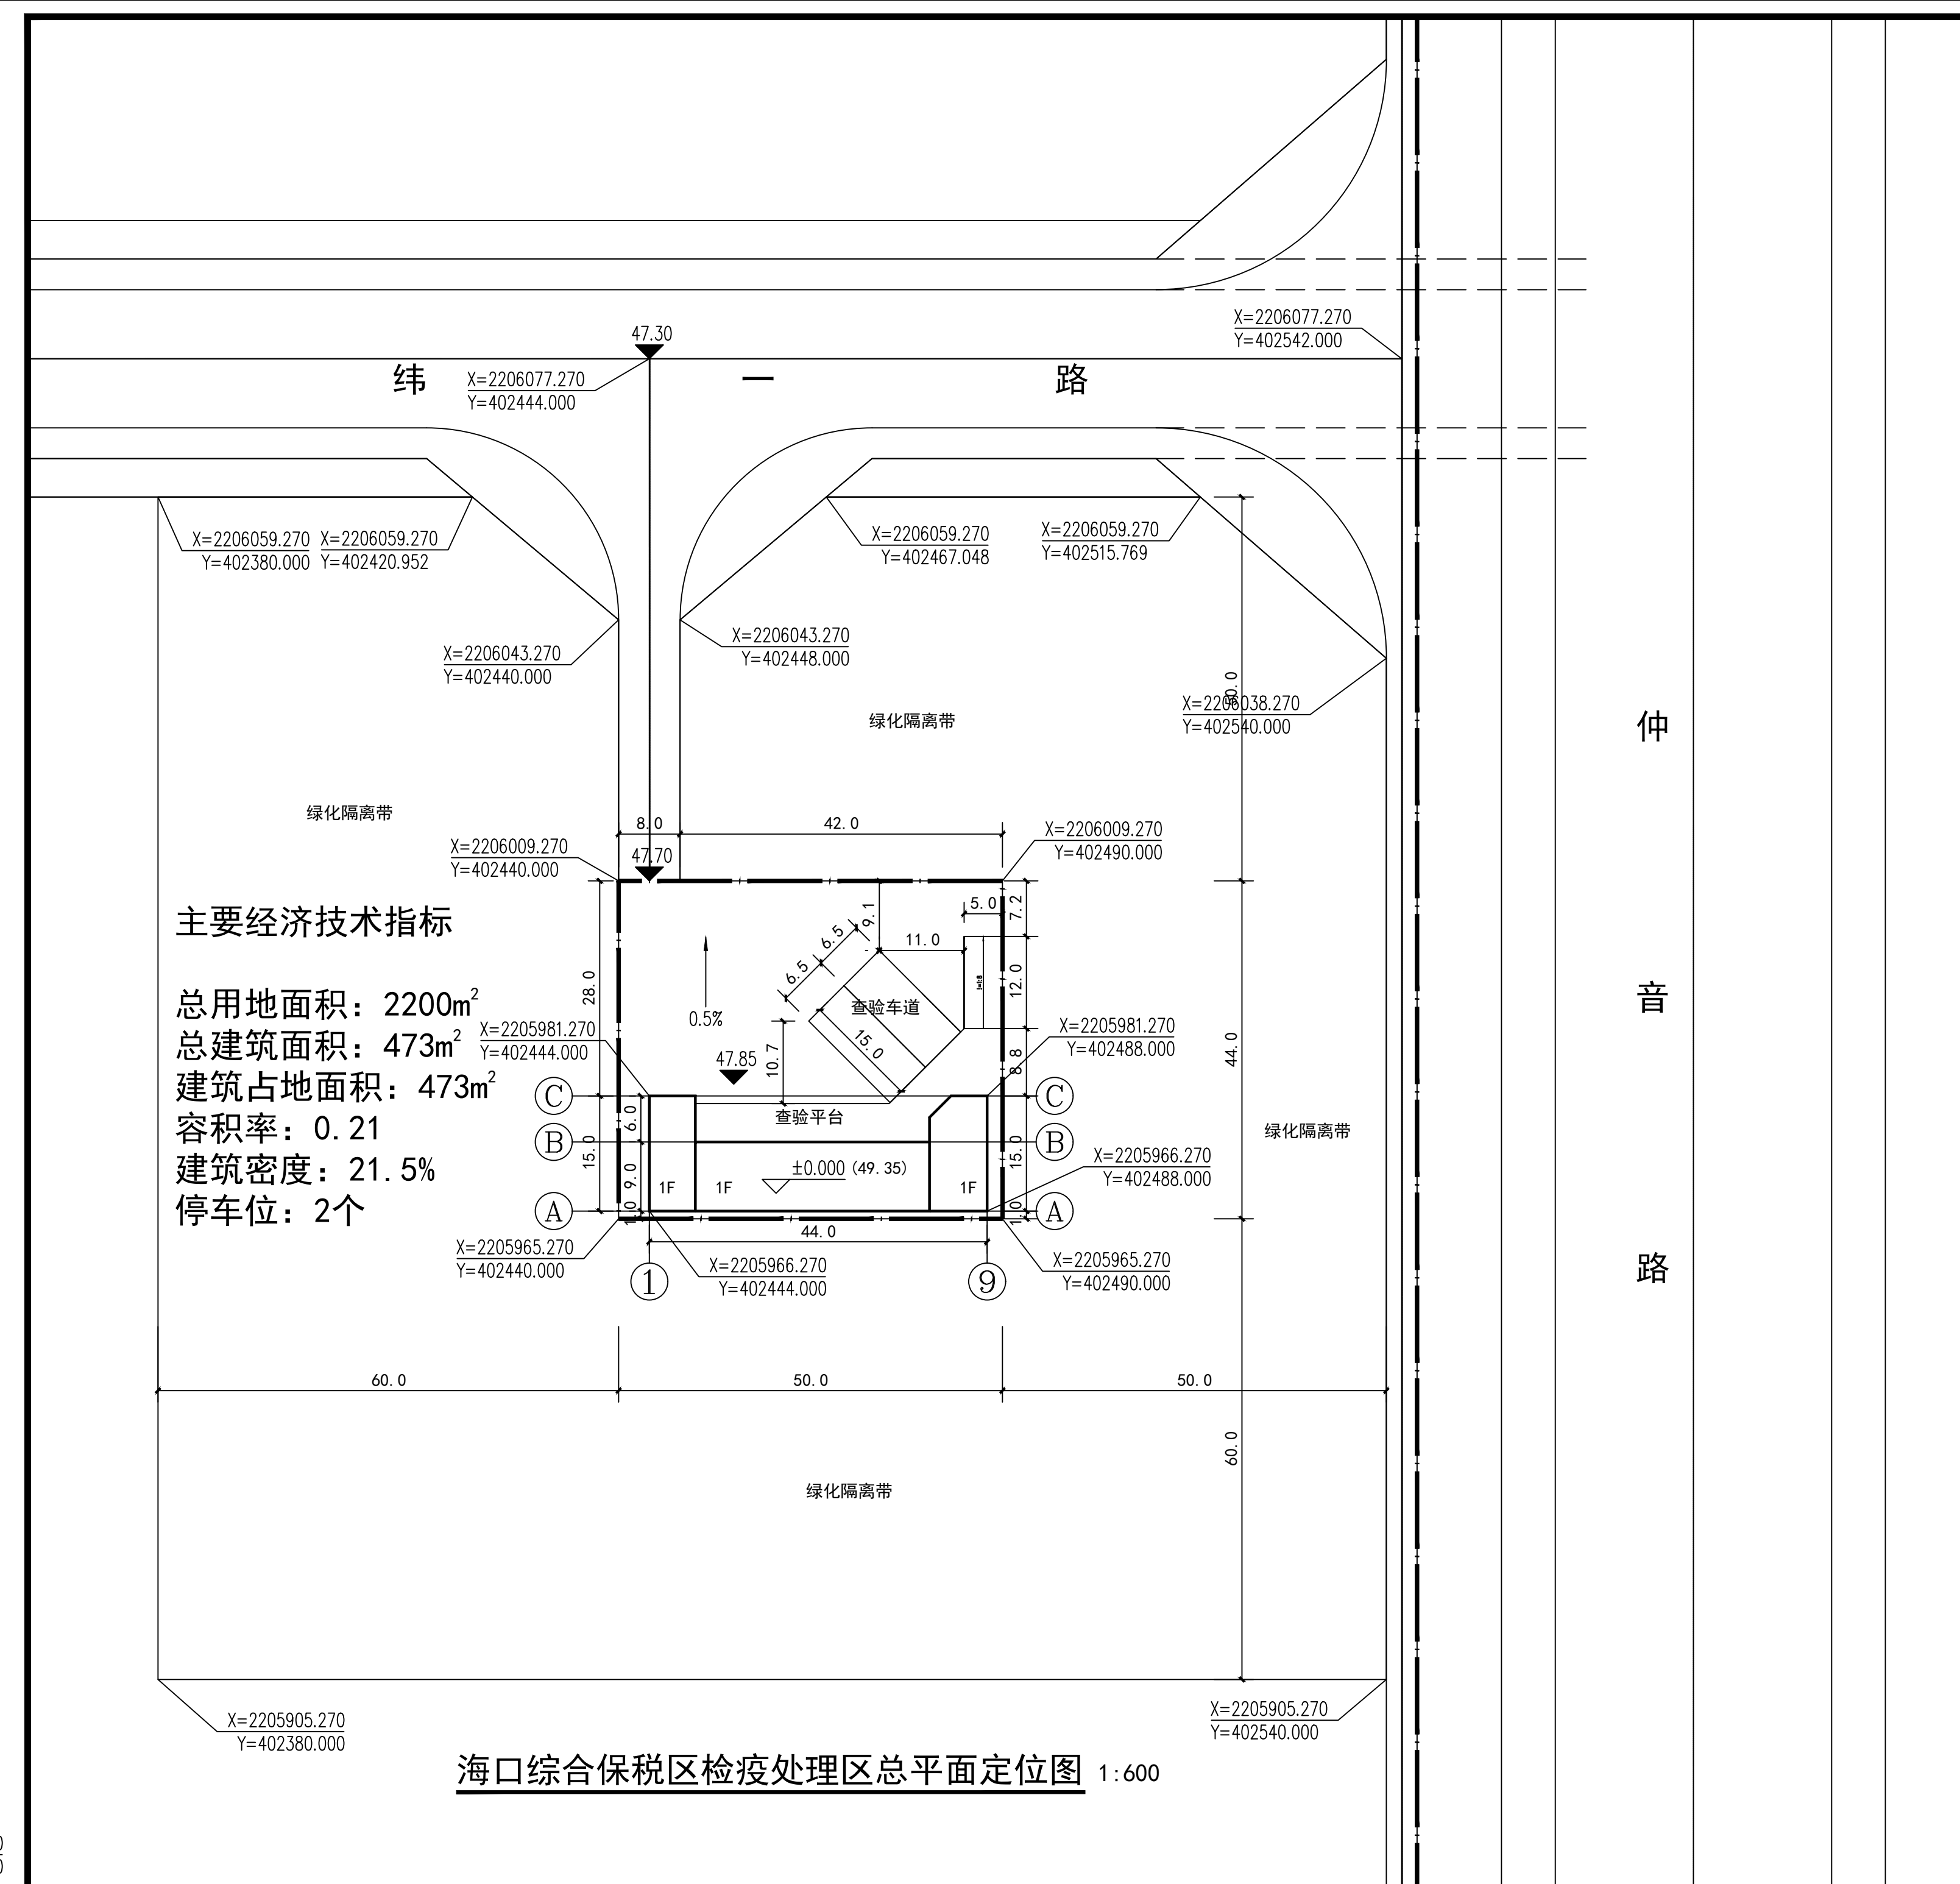


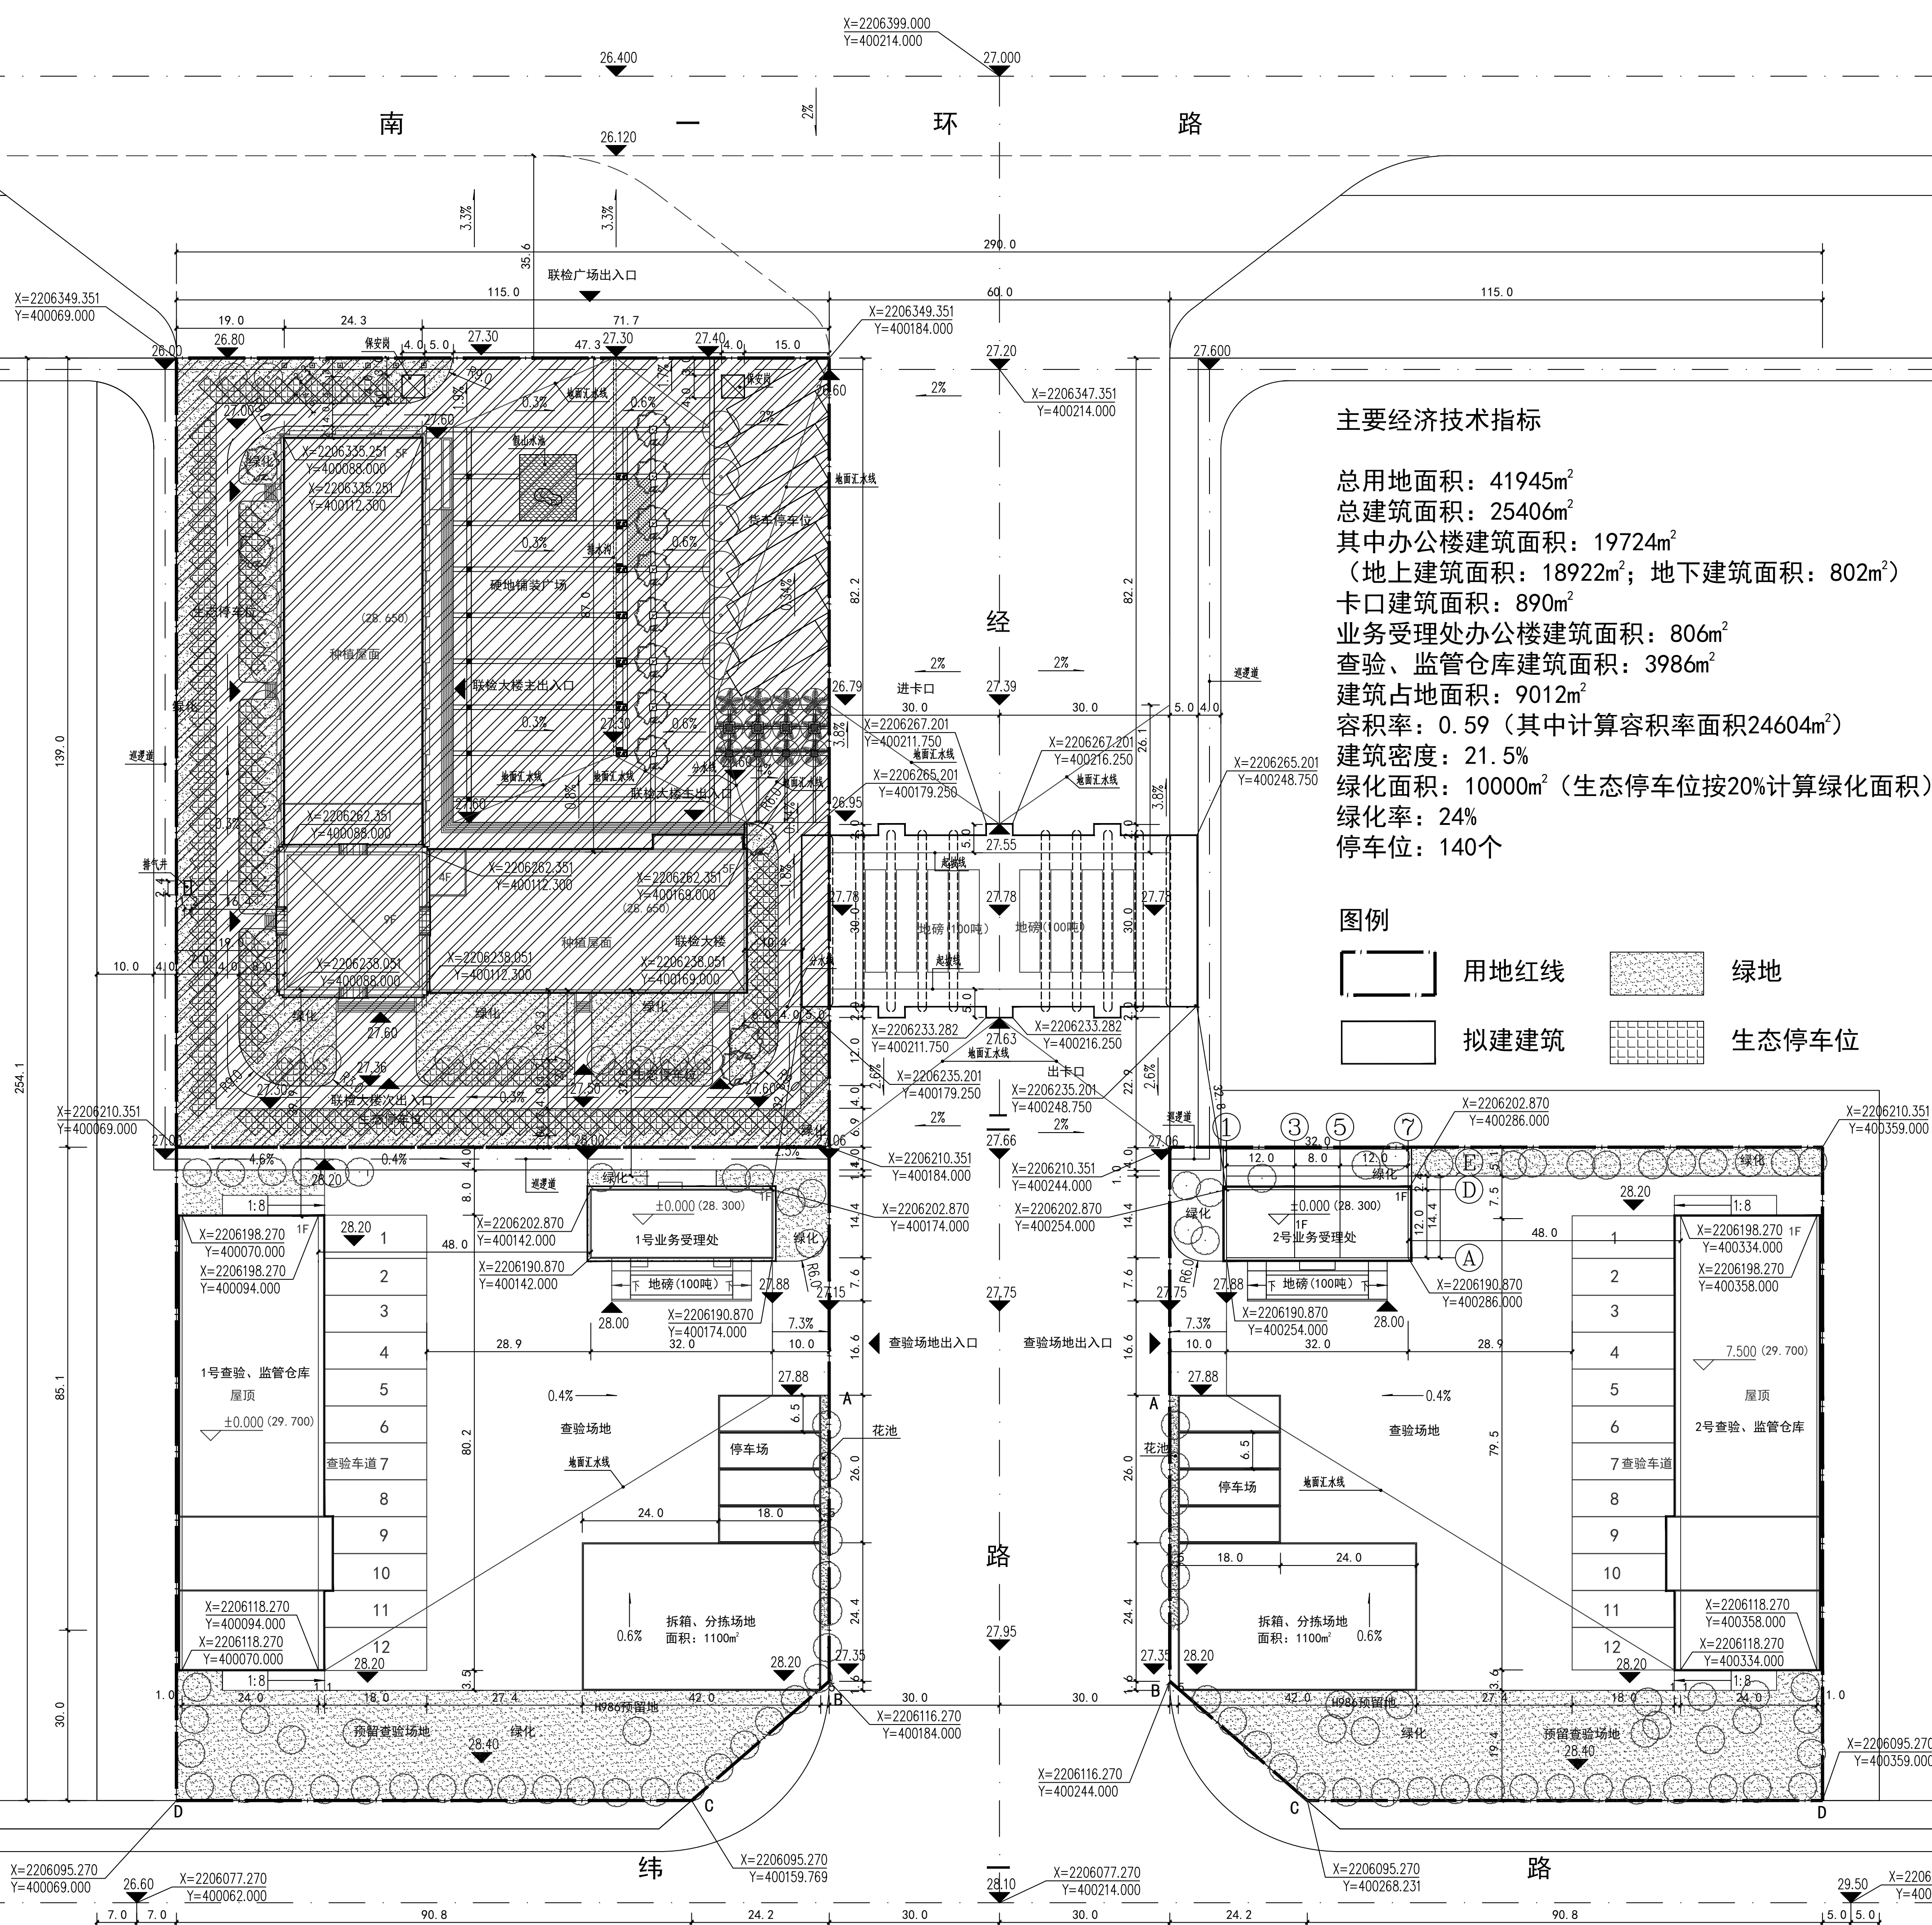


海口综合保税区检疫处理区总平面定位图 1:600

原海口综合保税区口岸作业区总平面定位图 1:600

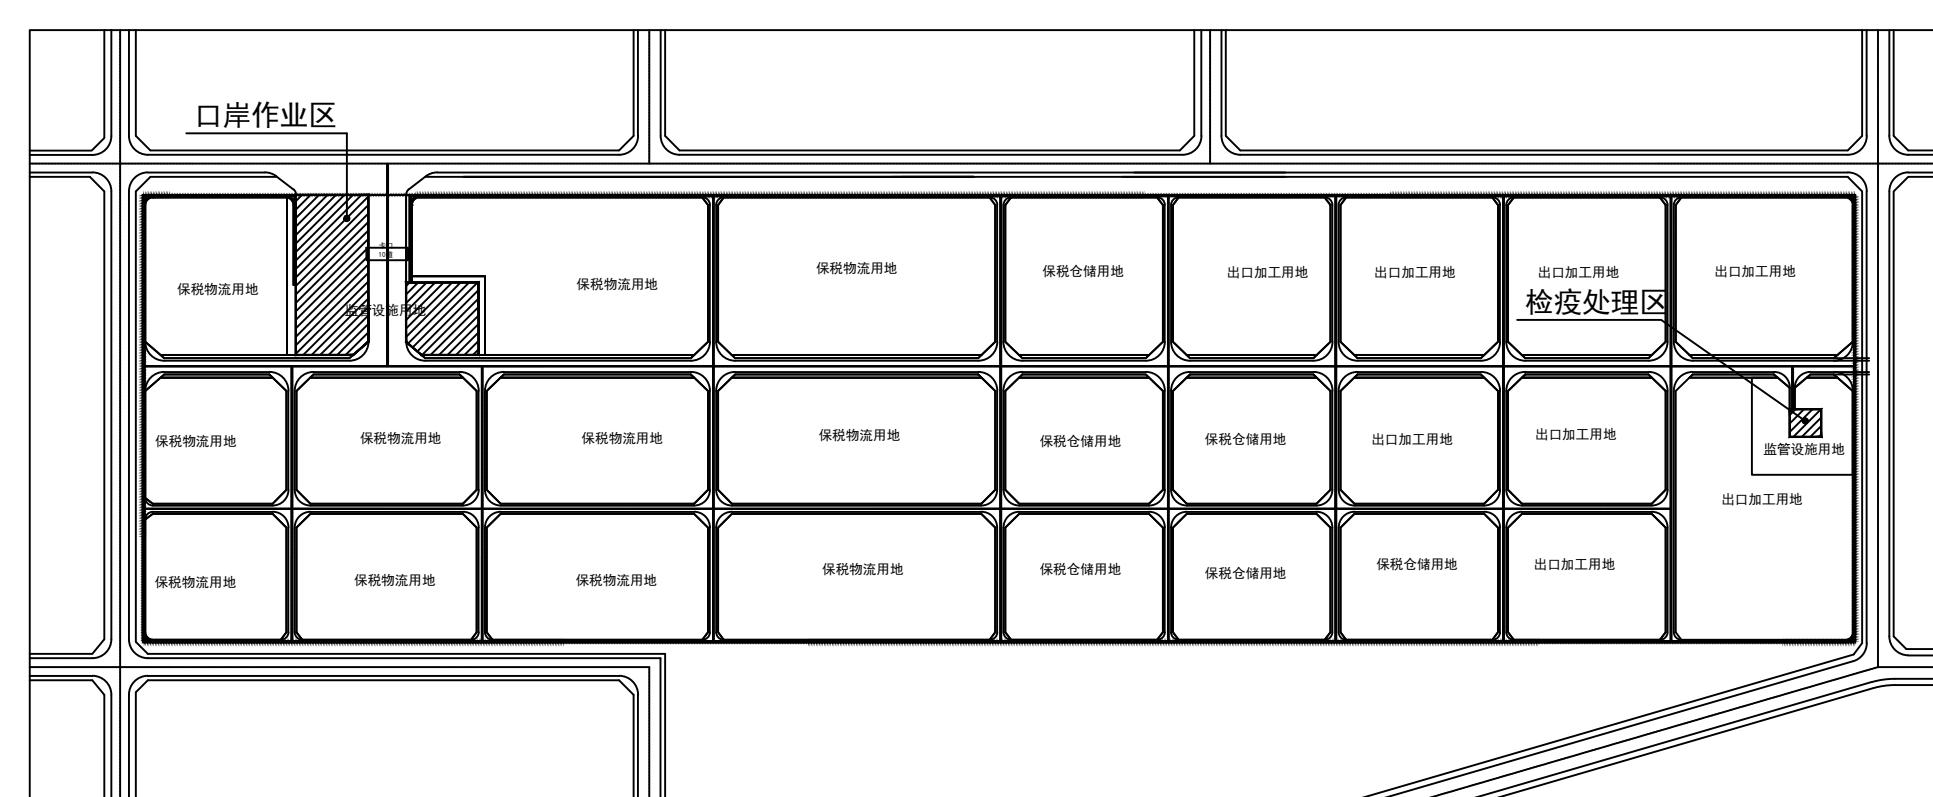

本次设计项目示意简图 1:600

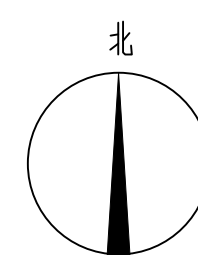

设计签字栏			
审定人	周建平	高建平	
审核人	周建平	高建平	
项目负责人	周建平	高建平	
专业负责人	叶飞	叶飞	
校对人	石哲	石哲	
设计人	周建平	高建平	
制图人	周建平	高建平	
会签栏			
建筑		结构	
给排水		电气	
暖通			
建设单位			

海口市恒惠基础建设有限公司

保税港区海关配套设施提升改造项目

总平面图

规划总平面图—原




©

©

2026-01-02


A	日期	2026
1:600	图号	00-21

查本院出图章及设计注册

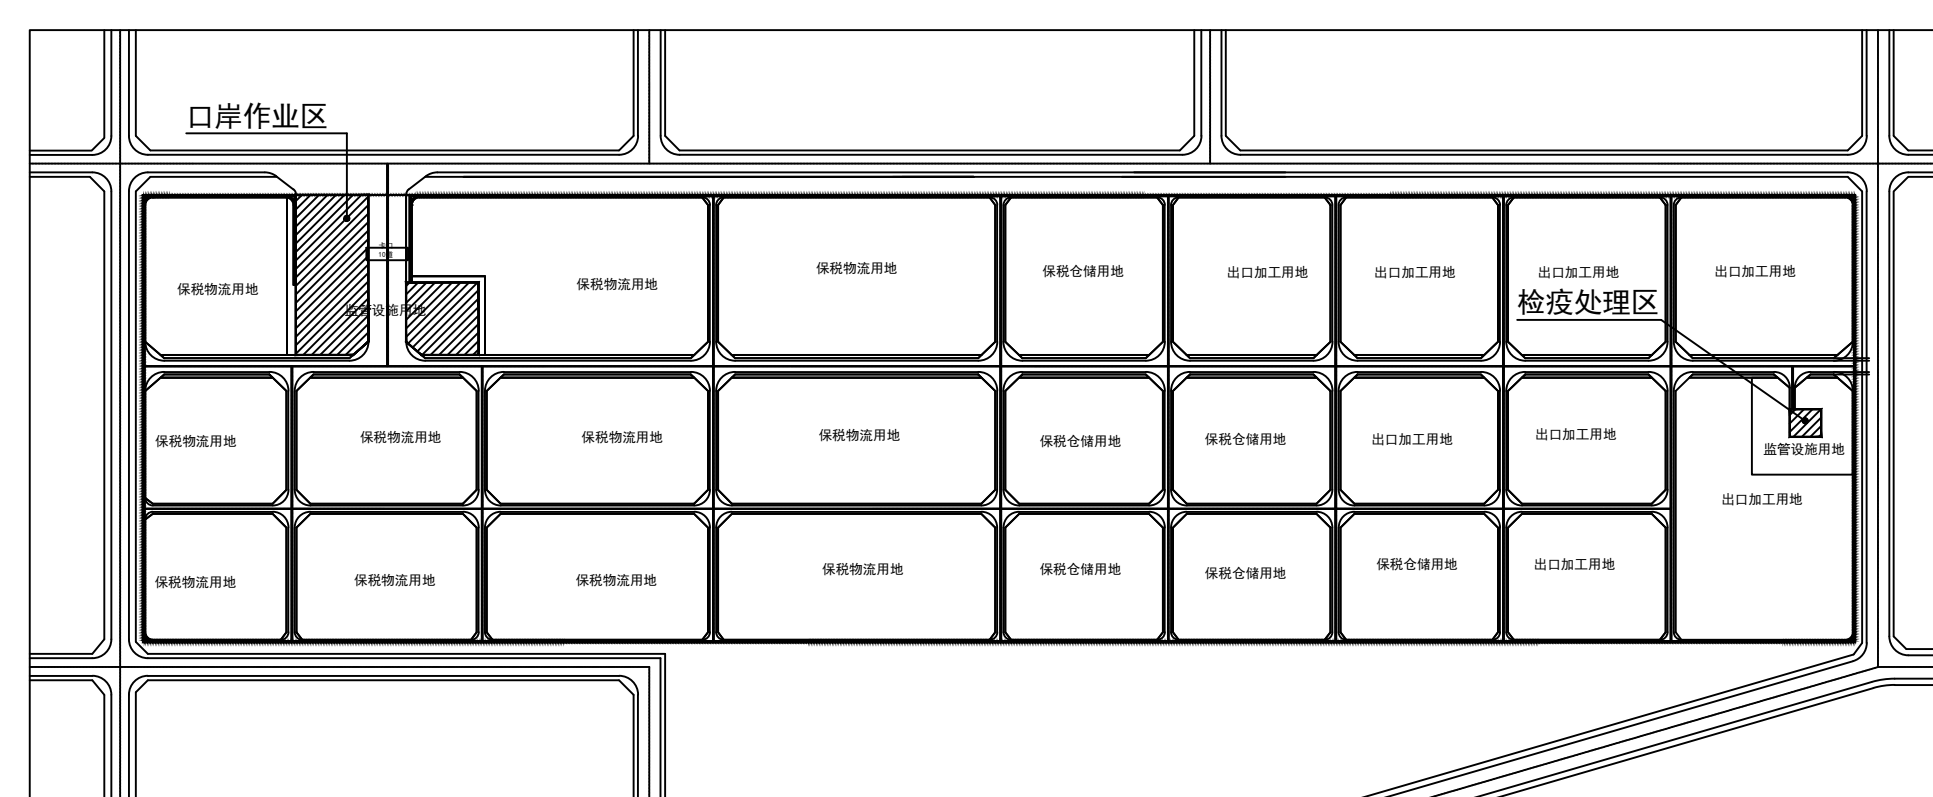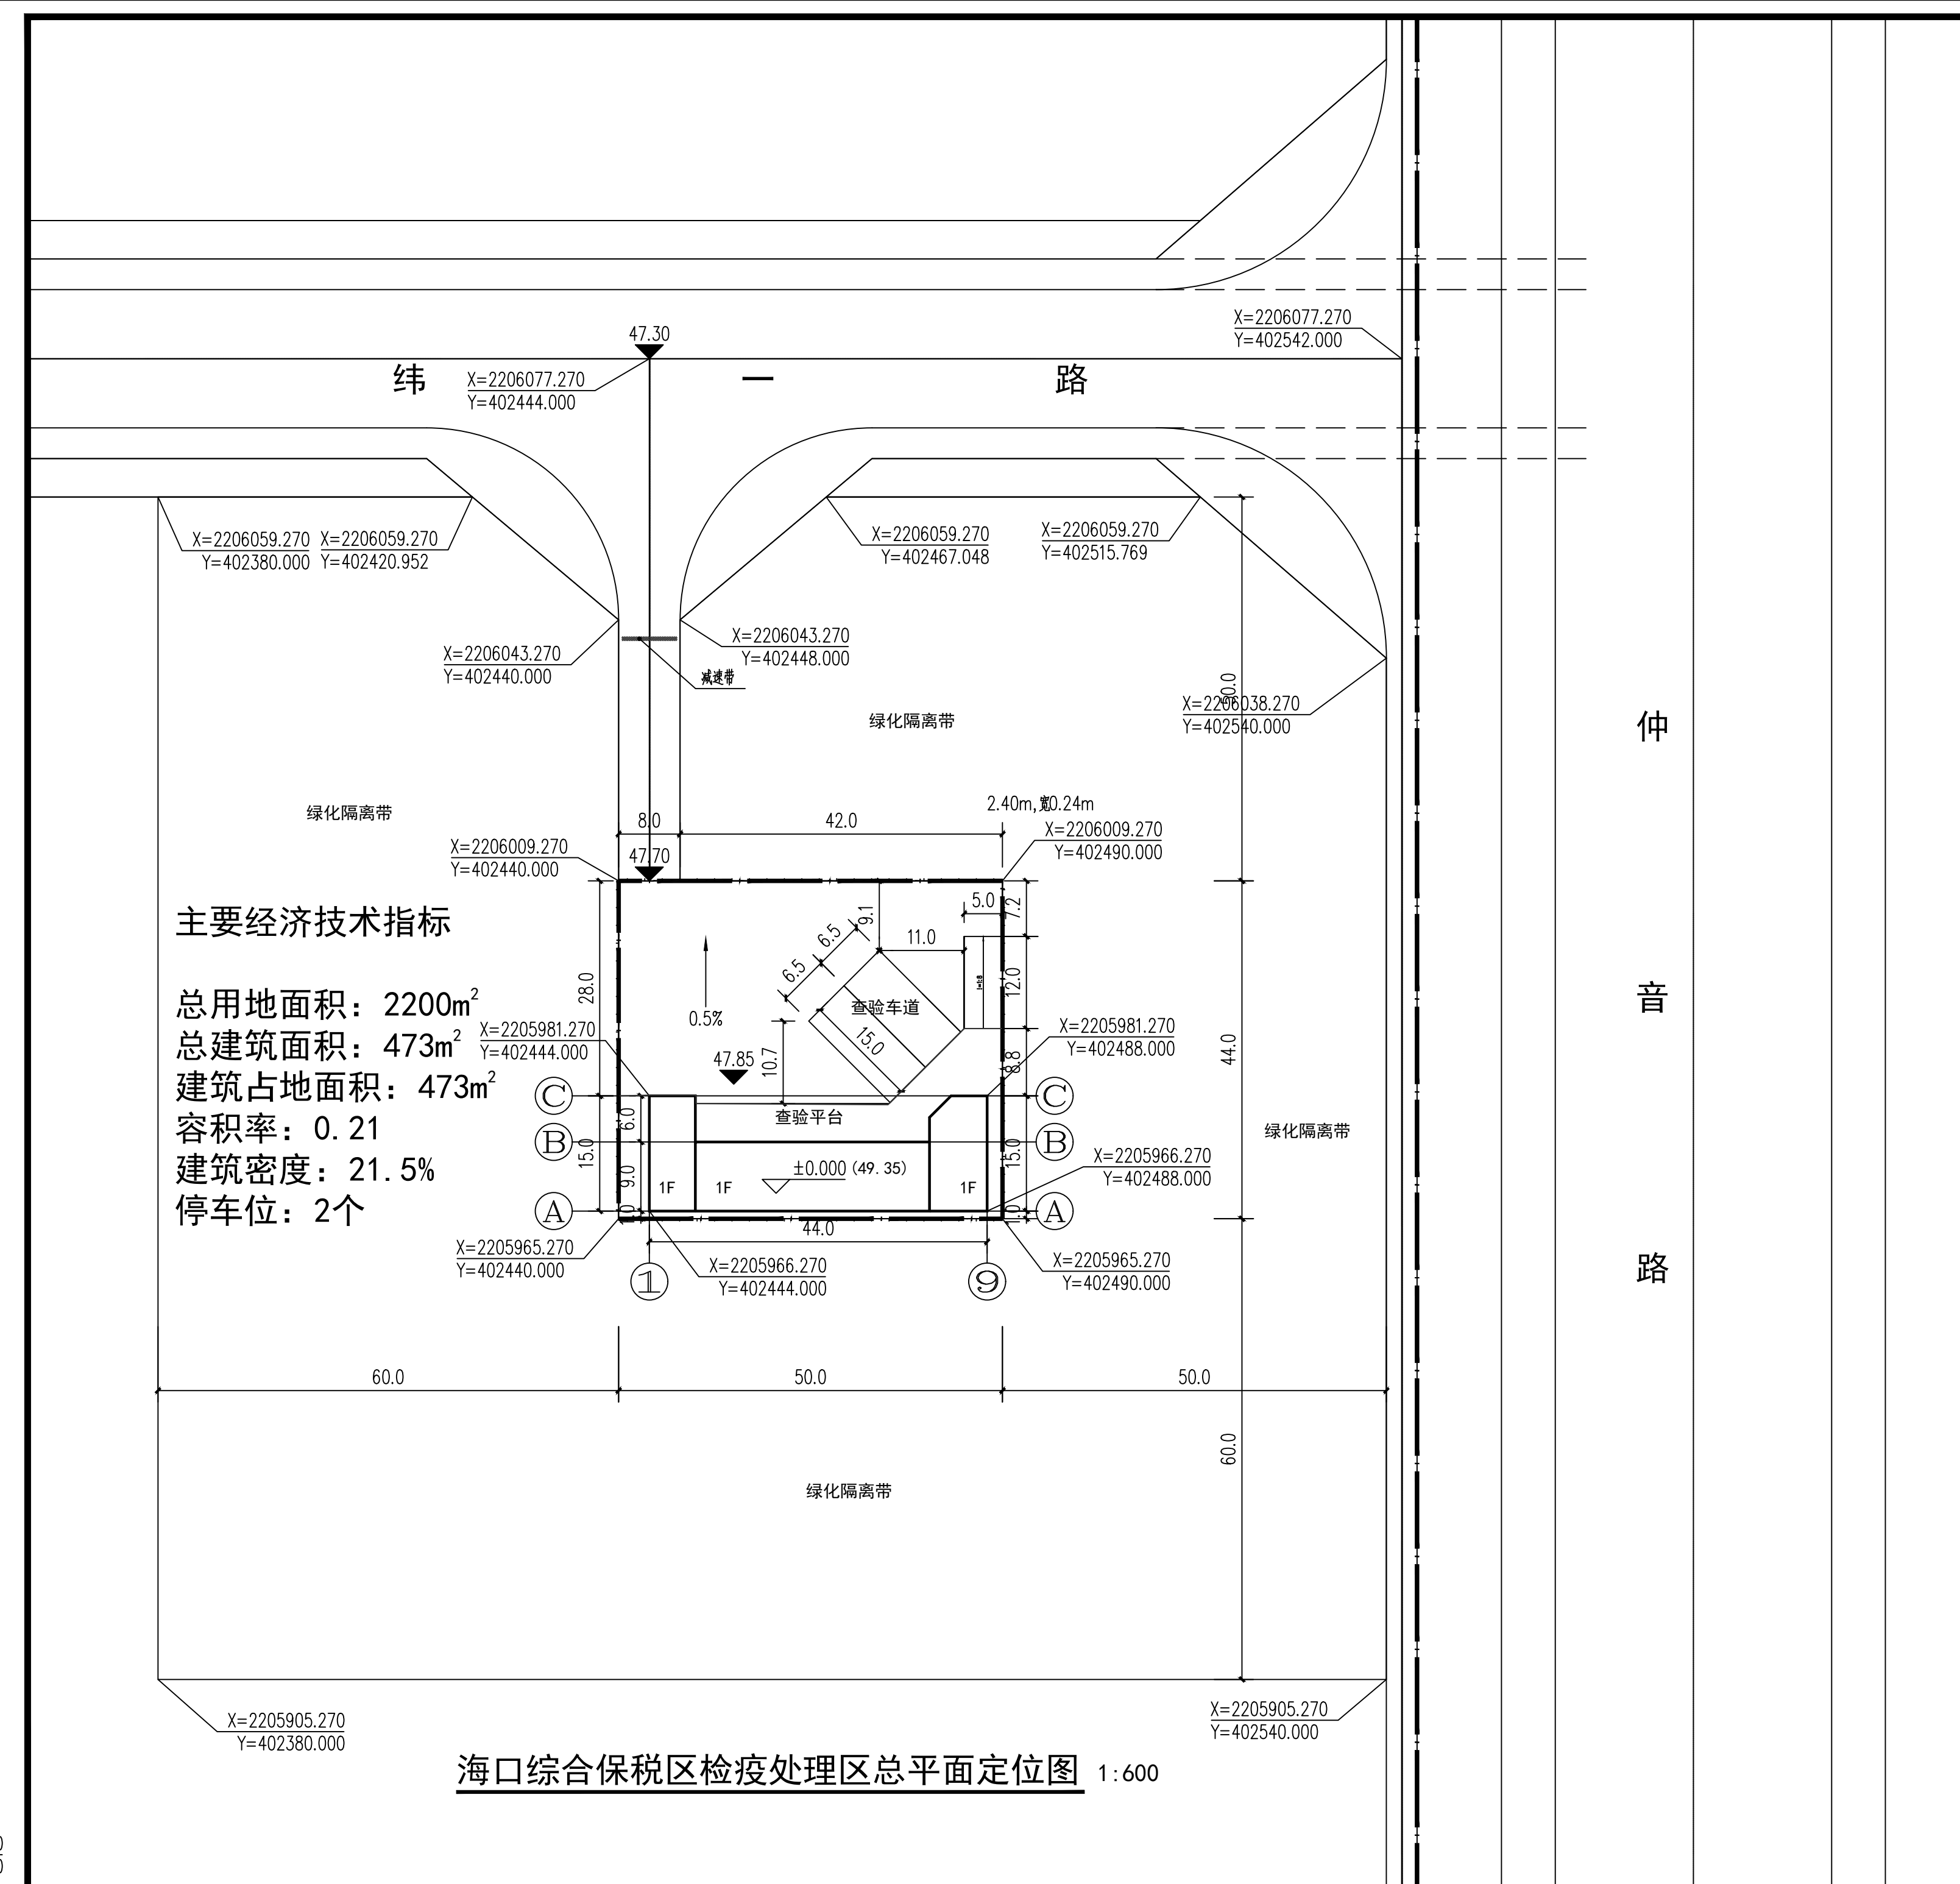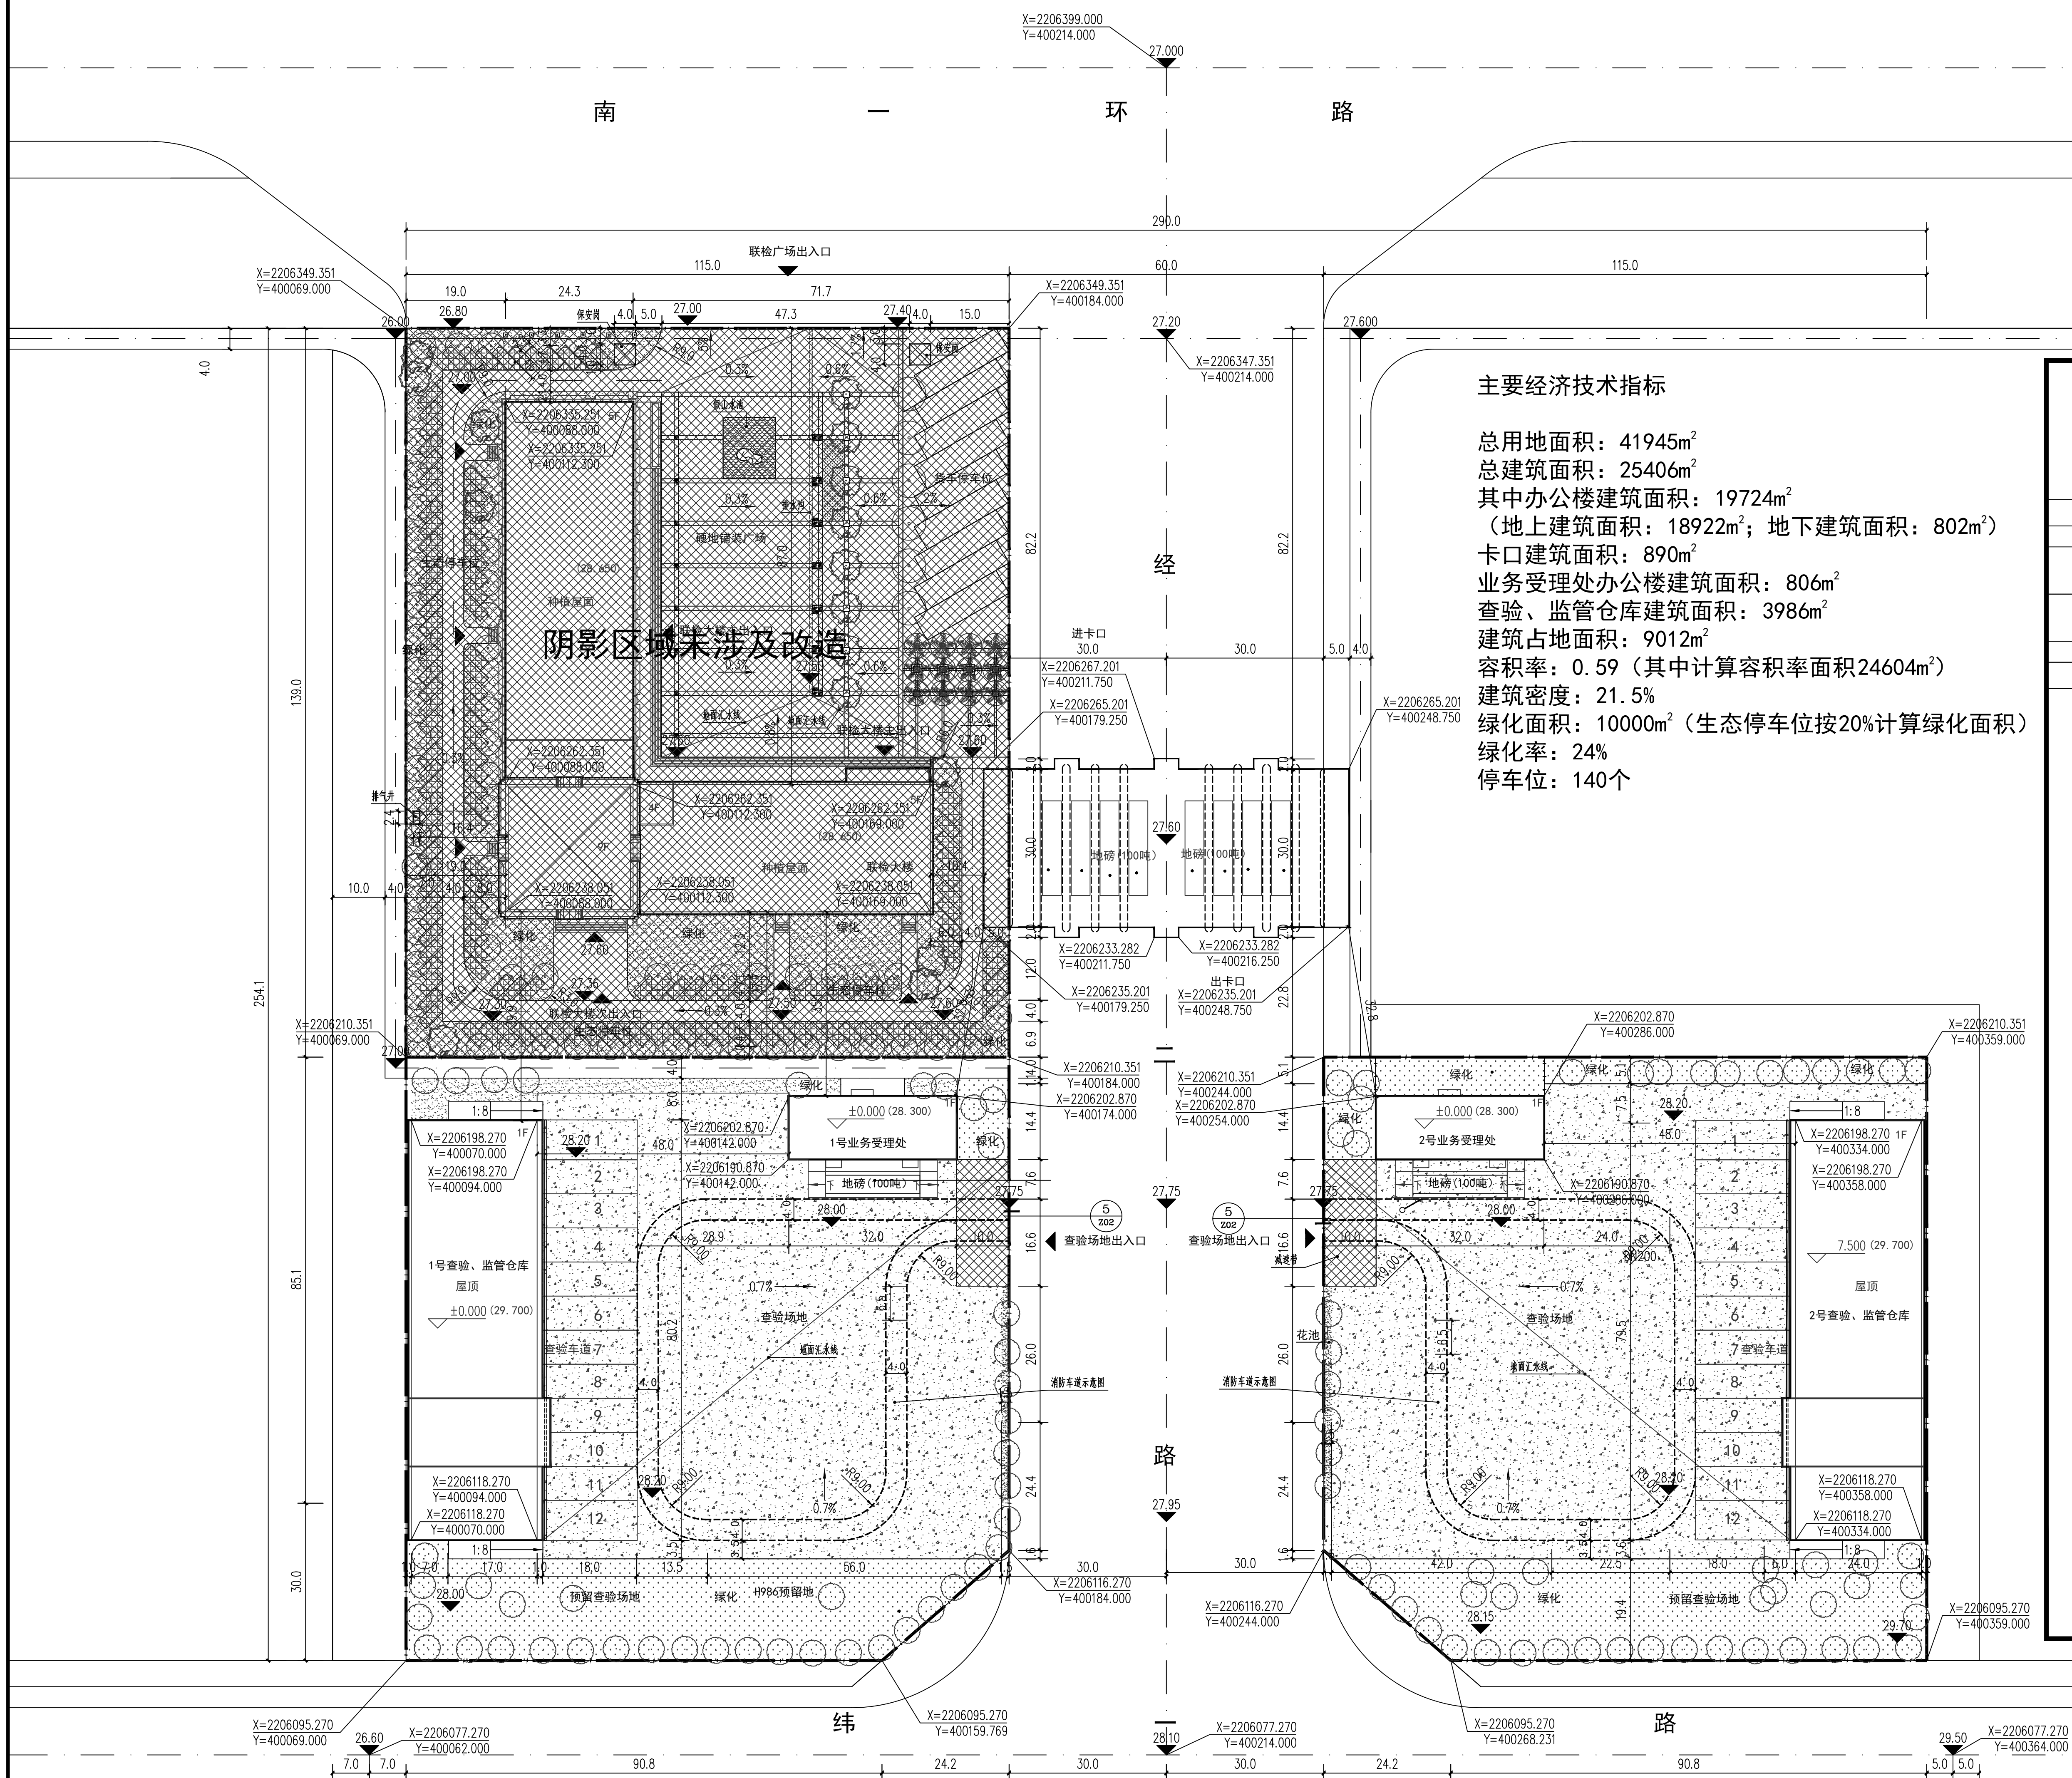

本次设计项目示意简图 1:600

- 注：1、总图标高及尺寸均以米为单位。
2、坐标系为1954北京坐标系。
3、本工程采用国家85高程系，各单体室内地坪±0.00的相当于高程值见图中所注。
4、本图建筑物以轴线尺寸为定位尺寸，其余以边线为准定位尺寸。
5、卡口处钢结构设施除梯廊，面积约100m²。
6、卡口处检查岛标长度约600m。
7、路面边线标称及行线标称采用热熔型涂料，其技术指标符合JT/J280、GN47、GN48的规定。
8、场地改造内容详总-02
9、消防车道荷载按30T计算。
10、消防车道兼作消防车通行的道路应符合下列规定：
1、路面及其下面的建筑结构、管道、管沟等，应能承受消防车满载时压力的要求；
10、2、消防车道与建筑物防火界面之间不应有妨碍消防车操作的障碍物，不应有影响消防车安全作业的架空高压电线；

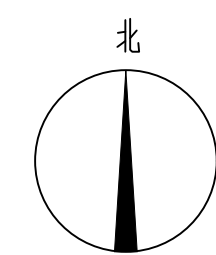


设计室名称				
审定人	周建平	高建平		
审核人	周建平	高建平		
项目负责人	周建平	高建平		
专业负责人	叶飞	叶飞		
校对人	石哲	石哲		
设计人	周建平	周建平		
制图人	周建平	周建平		
会签栏				
建筑			结构	
给排水			电气	
暖通				


海口市恒惠基础建设有限公司

项目名称	海口综合保税区海天配套设施建设项目
子项名称	总平面图
图纸名称	规划总平面图—族
单位出图章	

工程编号	2026-01-02		
图 别	图 别	图 别	
版 次	A	日 期	2026.02
比 例	1:600	图 号	建-Z02

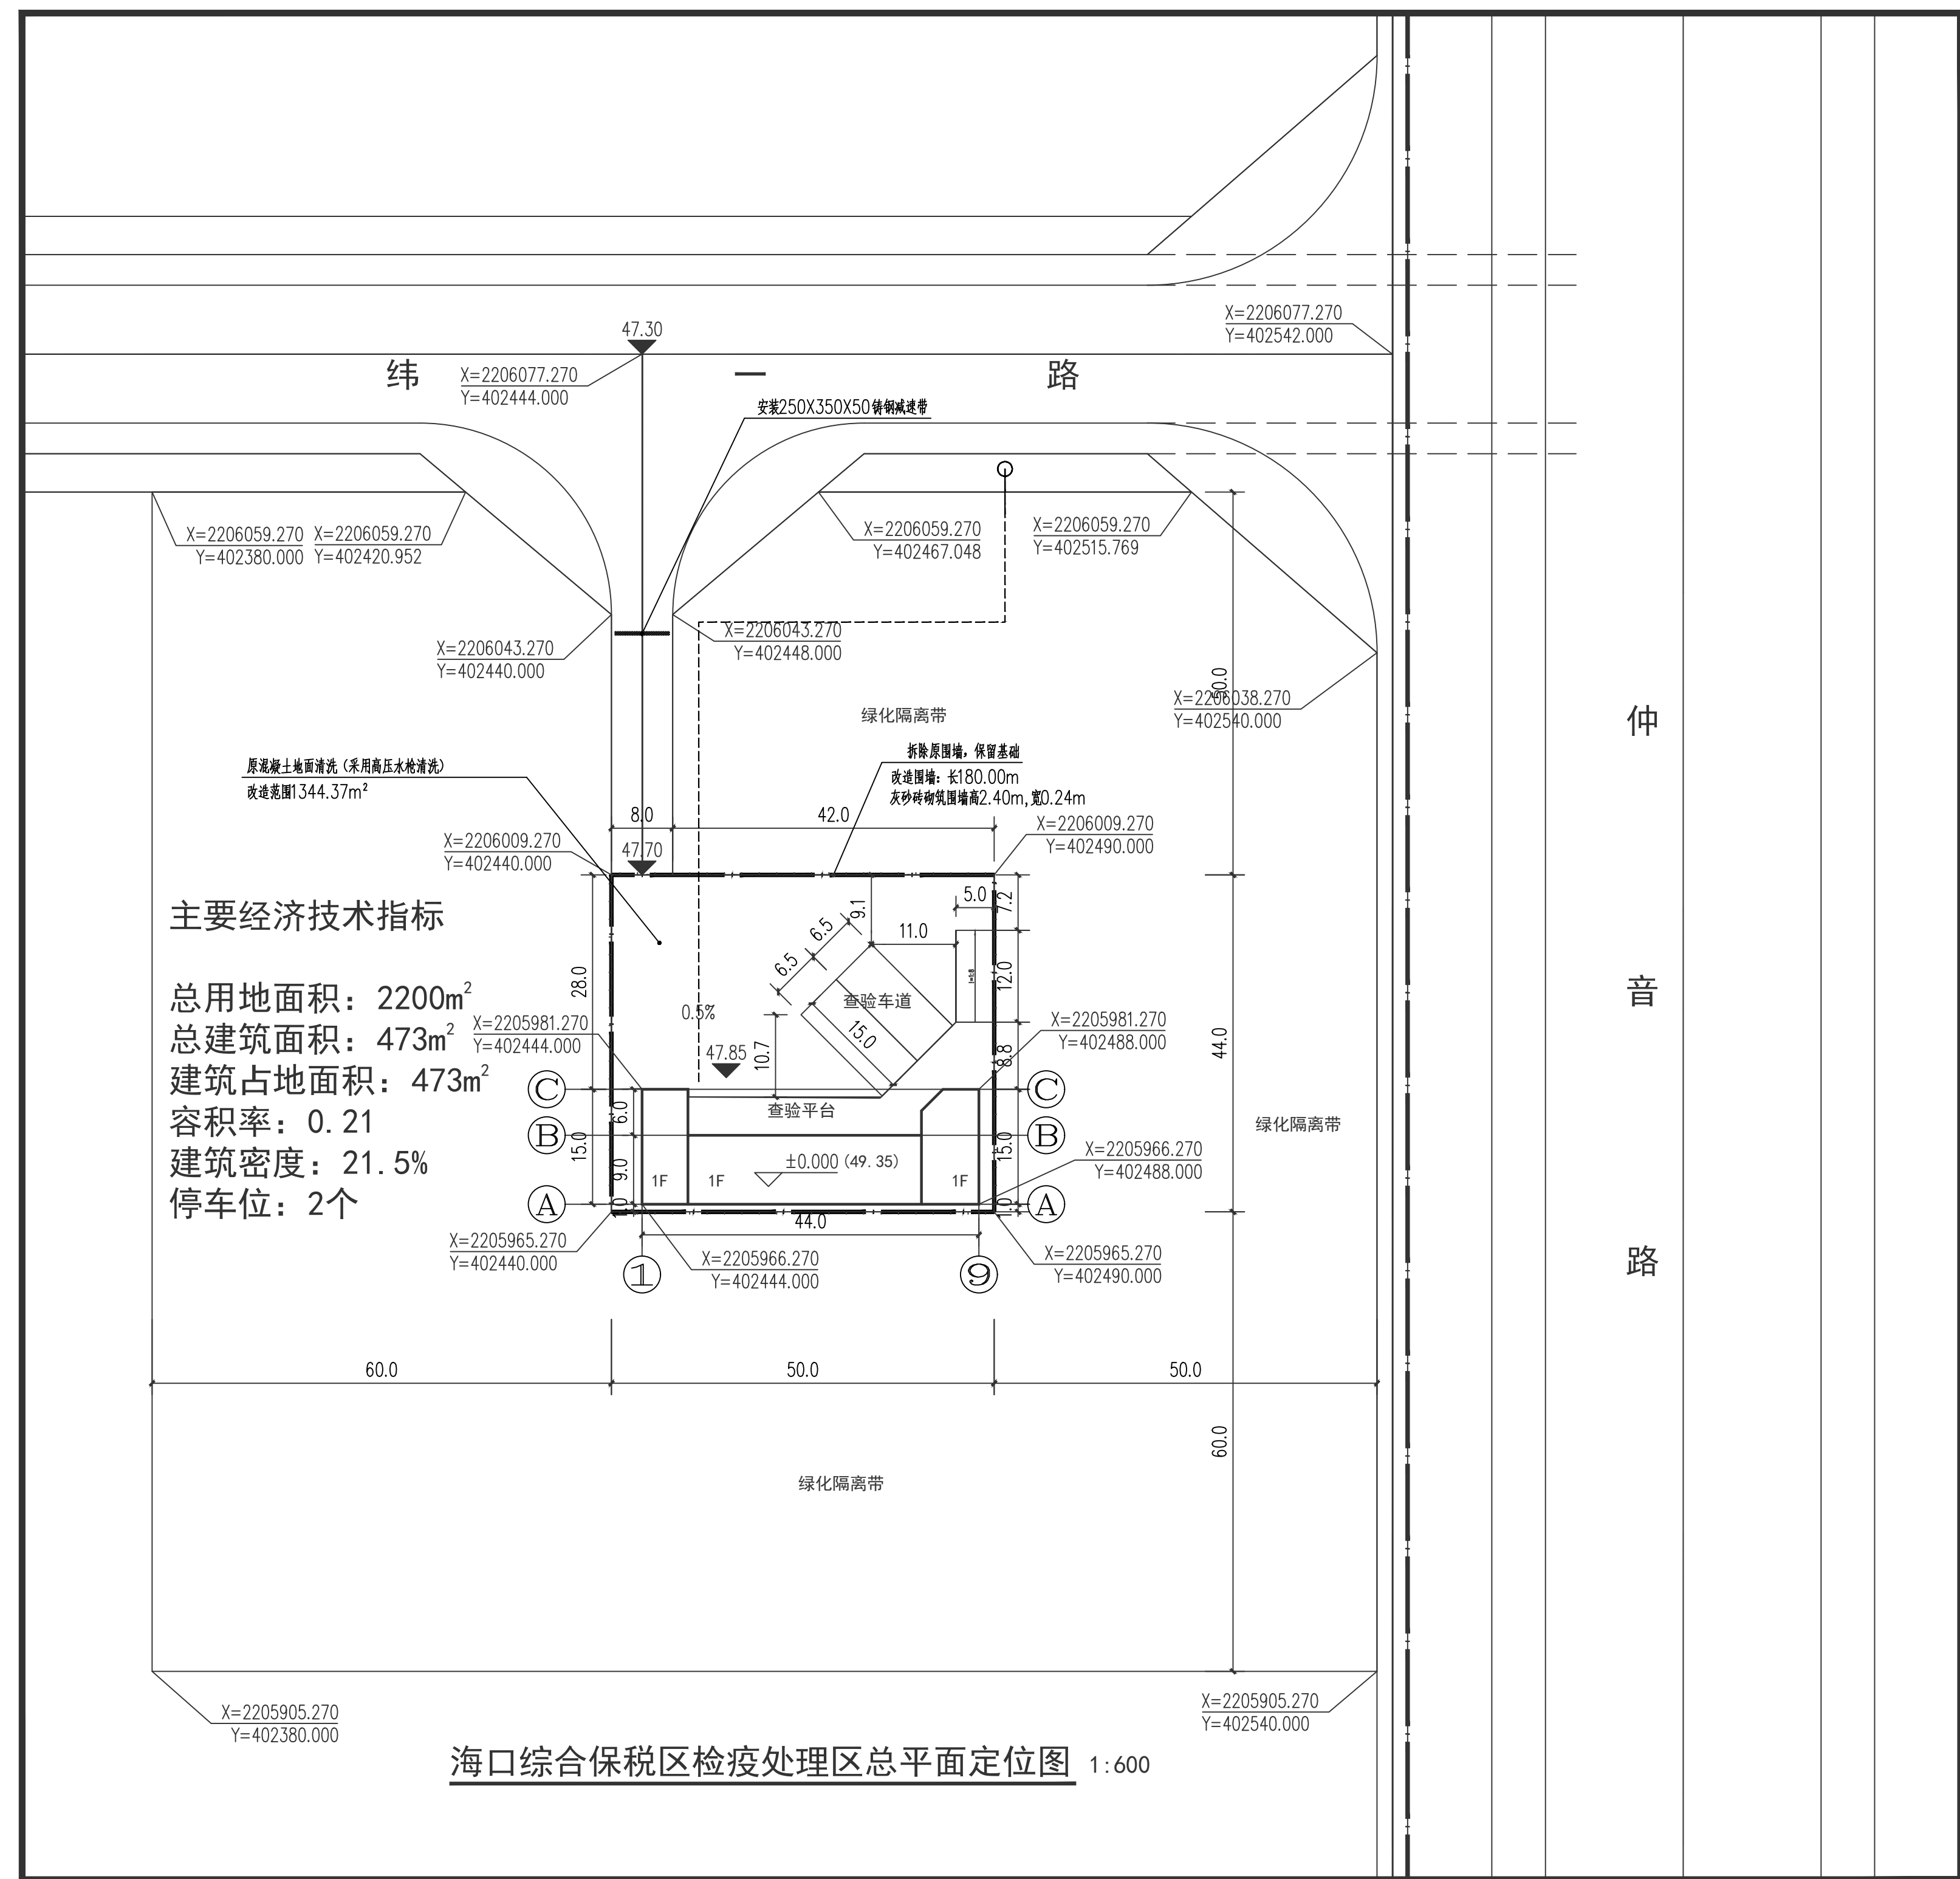

海口综合保税区口岸作业区总平面定位图 1:600

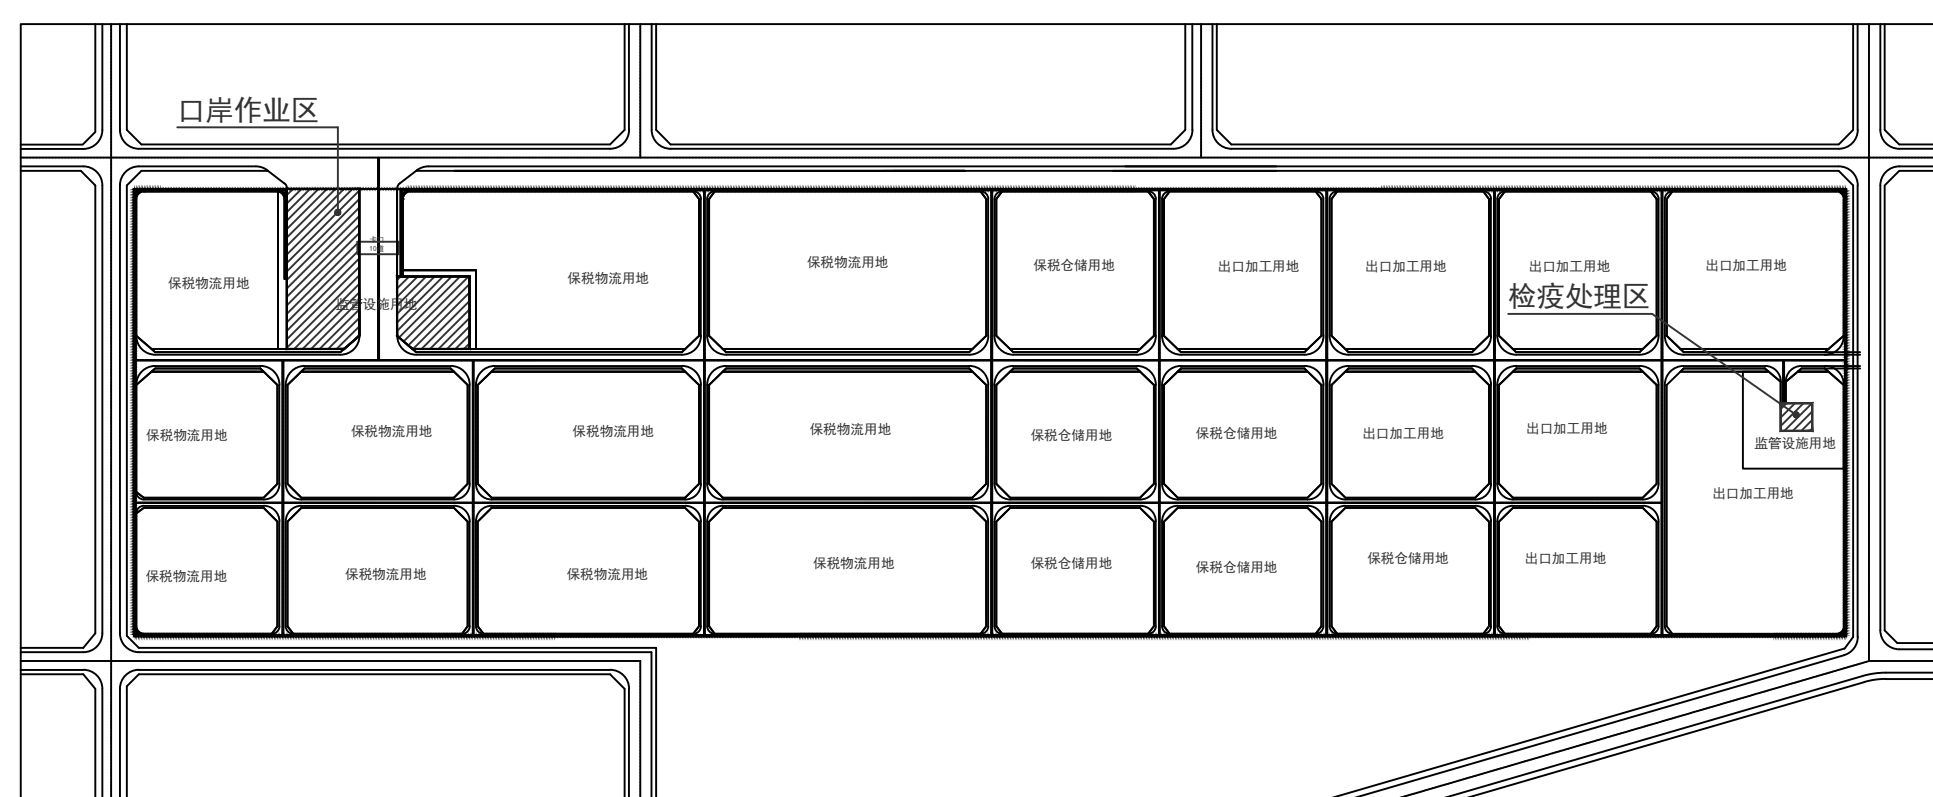

本次设计项目示意简图 1:600

场地改造内容一览：

- 1、园区入口处查验岛混凝土路面及路缘石拆除重建（混凝土标号不低于C30）、重新绘制查验岛标线约600m、
- 2、业务受理处外置室，拆除原有2.4m高型钢钢板墙面；
- 3、新做1、2号业务受理处门前地排排水设施，新增1、2号查验仓库暗沟排水设施。
- 4、查验场地局部拆除混凝土路面，新建沥青路面。
- 5、查验场地大部混凝土路面清洗，铺设仿青路面，绘制停车位及消防车道道路标线。
- 6、检查处理区混凝土路面清洗。
- 7、检查处理区原围墙拆除至原基础，重新砌筑院区围墙。
- 8、查验场地周边原草地清表，重新敷设草皮。
- 9、新建查验场入口、检查处理区入口钢闸减速带。

设计签字栏				
审定人	曹建平	曹建平		
审核人	曹建平	曹建平		
项目负责人	曹建平	曹建平		
专业负责人	冲 飞	叶 飞		
校对人	石 翥	石 翥		
设计人	周 捷	周 捷		
制图人	周 捷	周 捷		
会签栏				
建筑		结构		
给排水		电气		
暖通				

海口中和惠基建设投资有限公司
项目名称
海口市保税区海关配套设施提质改造项目
子项目名称
总平面图
图纸名称
总边总平面图
单位出图章

工程编号	2026-01-02		
阶段	施工图	图别	目录
版次	A	日期	2026.02
比例	1:600	图号	建施-203

图纸未加盖本院山图章及设计注册章无效