


房屋建筑面积分层平面图

不动产单元号	琼(2020)海口市不动产权第0158032号	层次及名称	1层平面图	
栋号或名称	江东发展大厦	建筑面积类别		
层建筑面积	10203.11	预测面积	竣工面积	✓

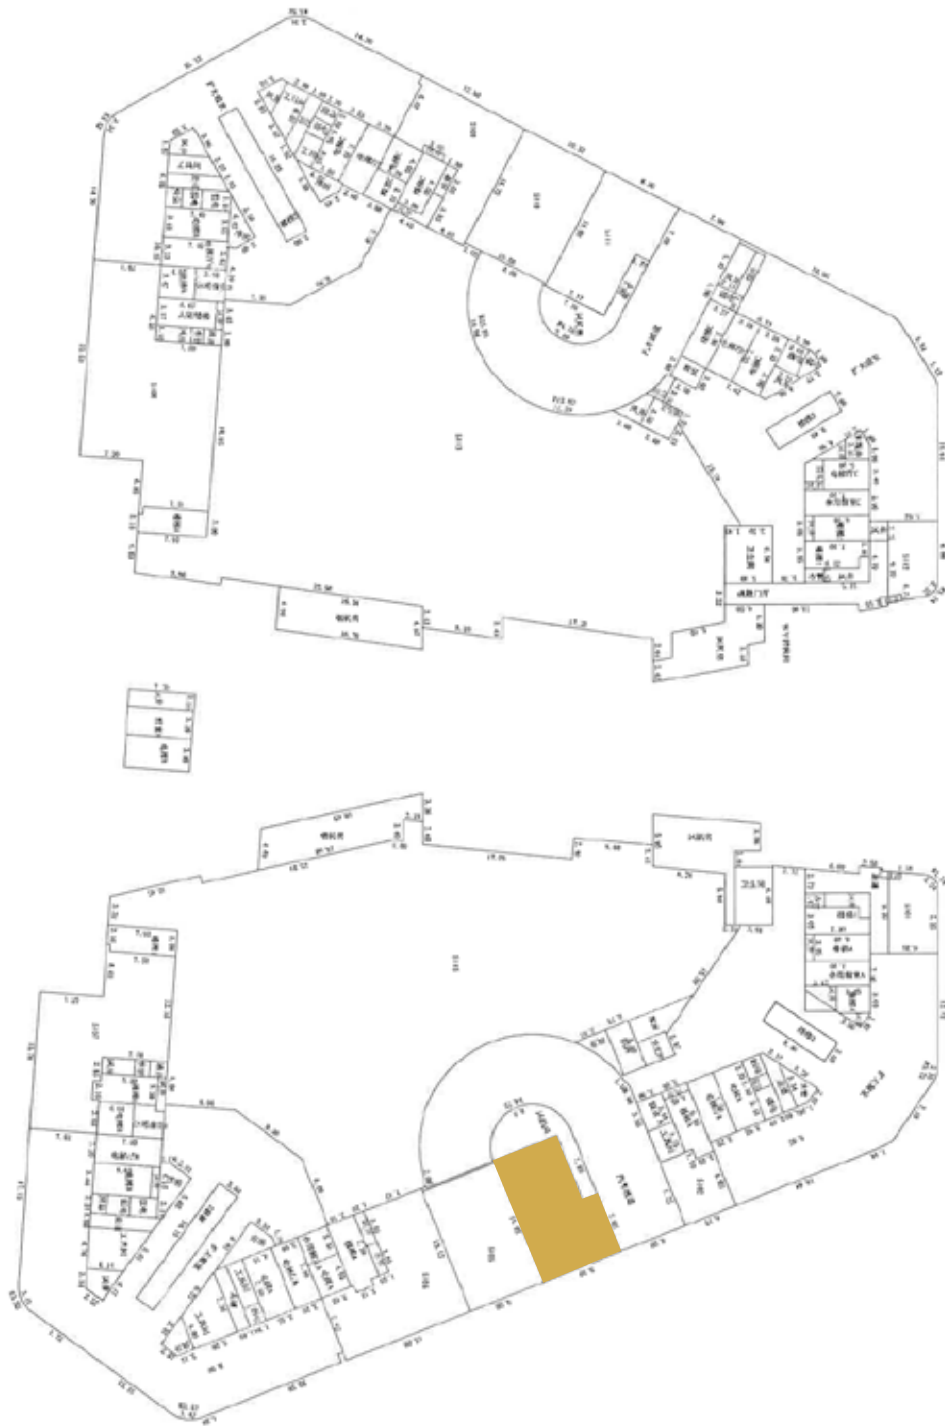

1层平面图
本图尺寸取外至外

比例尺 1:350	测绘日期:2024年03月12日	测绘员:陈秋	测绘单位:海南衡正房地产测绘有限公司
-----------	------------------	--------	--------------------

江东大厦S103铺平面图

