



图例	
	新建墙体
	空调天花机
	空调室内机
	1位单控开关
	2位单控开关
	机械电表
	筒灯
	led线条灯
	五孔插座
	窗帘
	嵌入式背景音箱

方案平面图 1:100

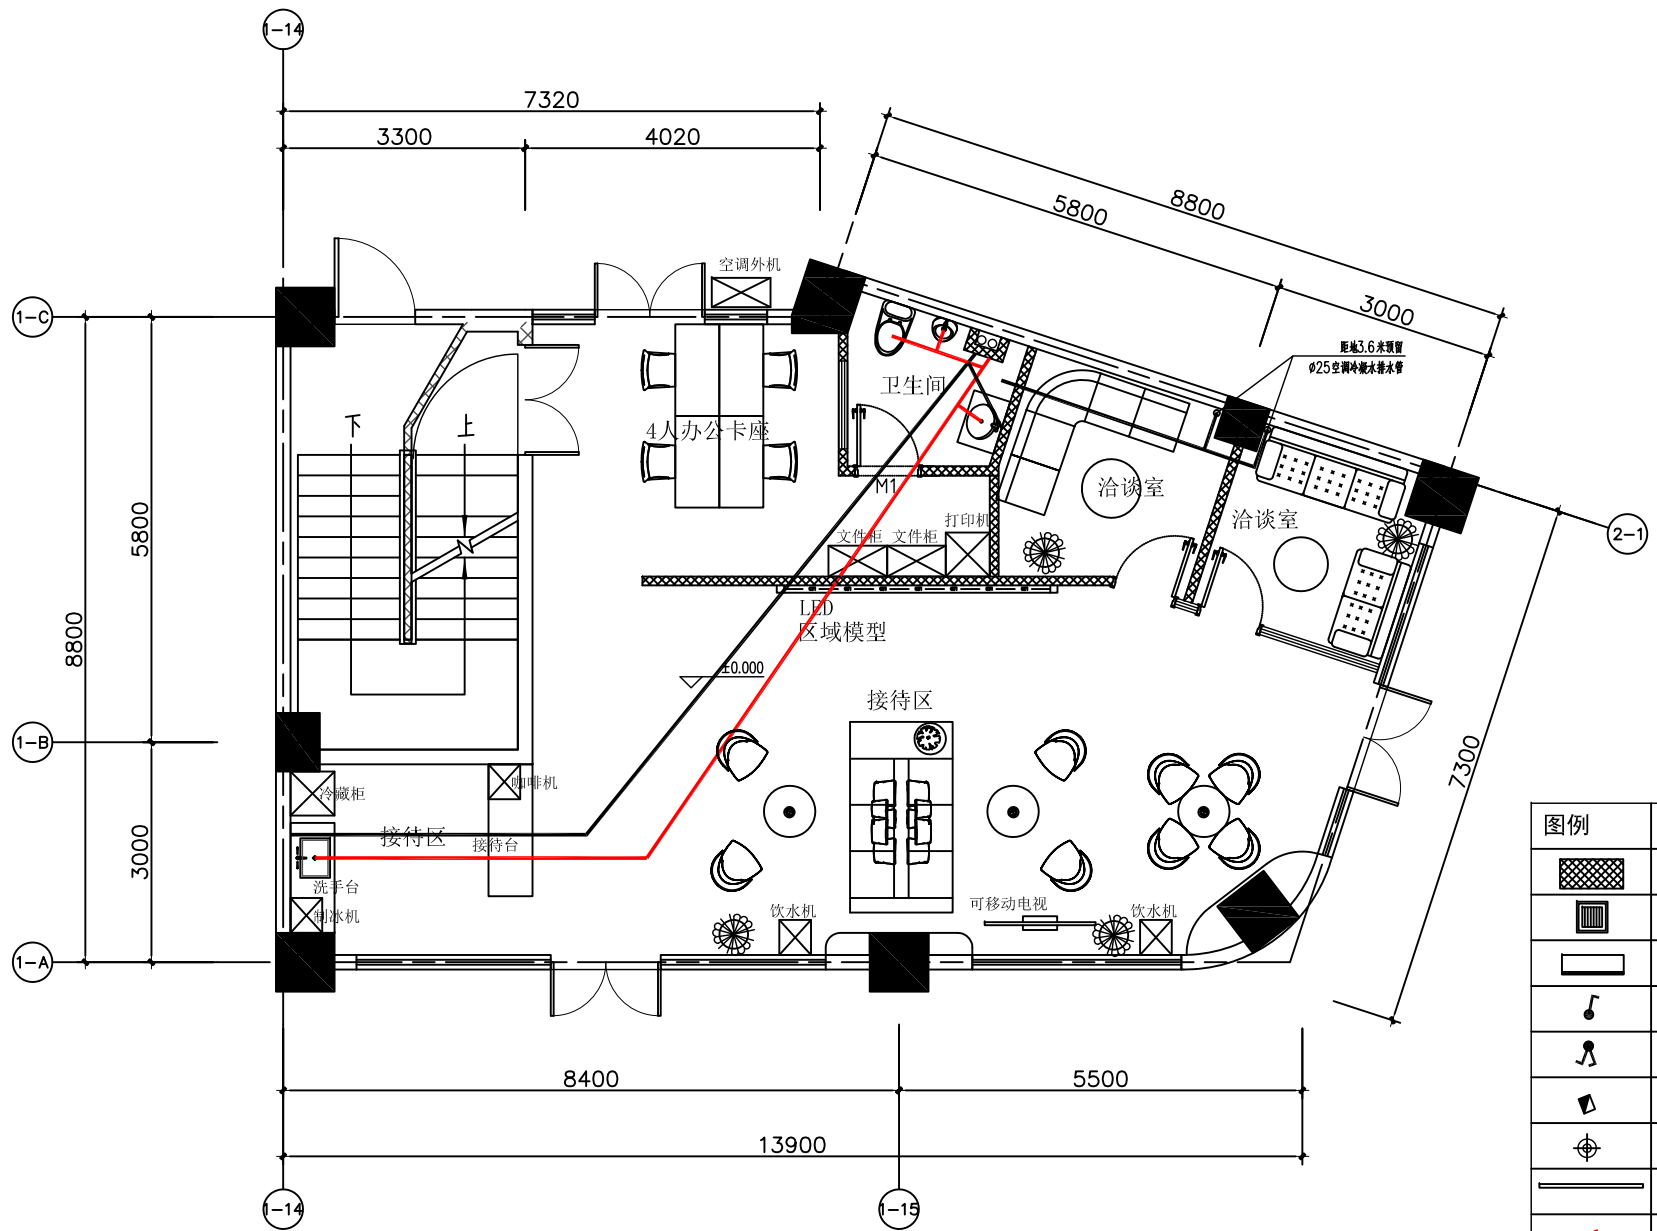


图例	
	新建墙体
	空调天花机
	空调室内机
	1位单控开关
	2位单控开关
	机械电表
	筒灯
	led线条灯
	五孔插座
	窗帘
	嵌入式背景音箱

给排水平面图 1:100

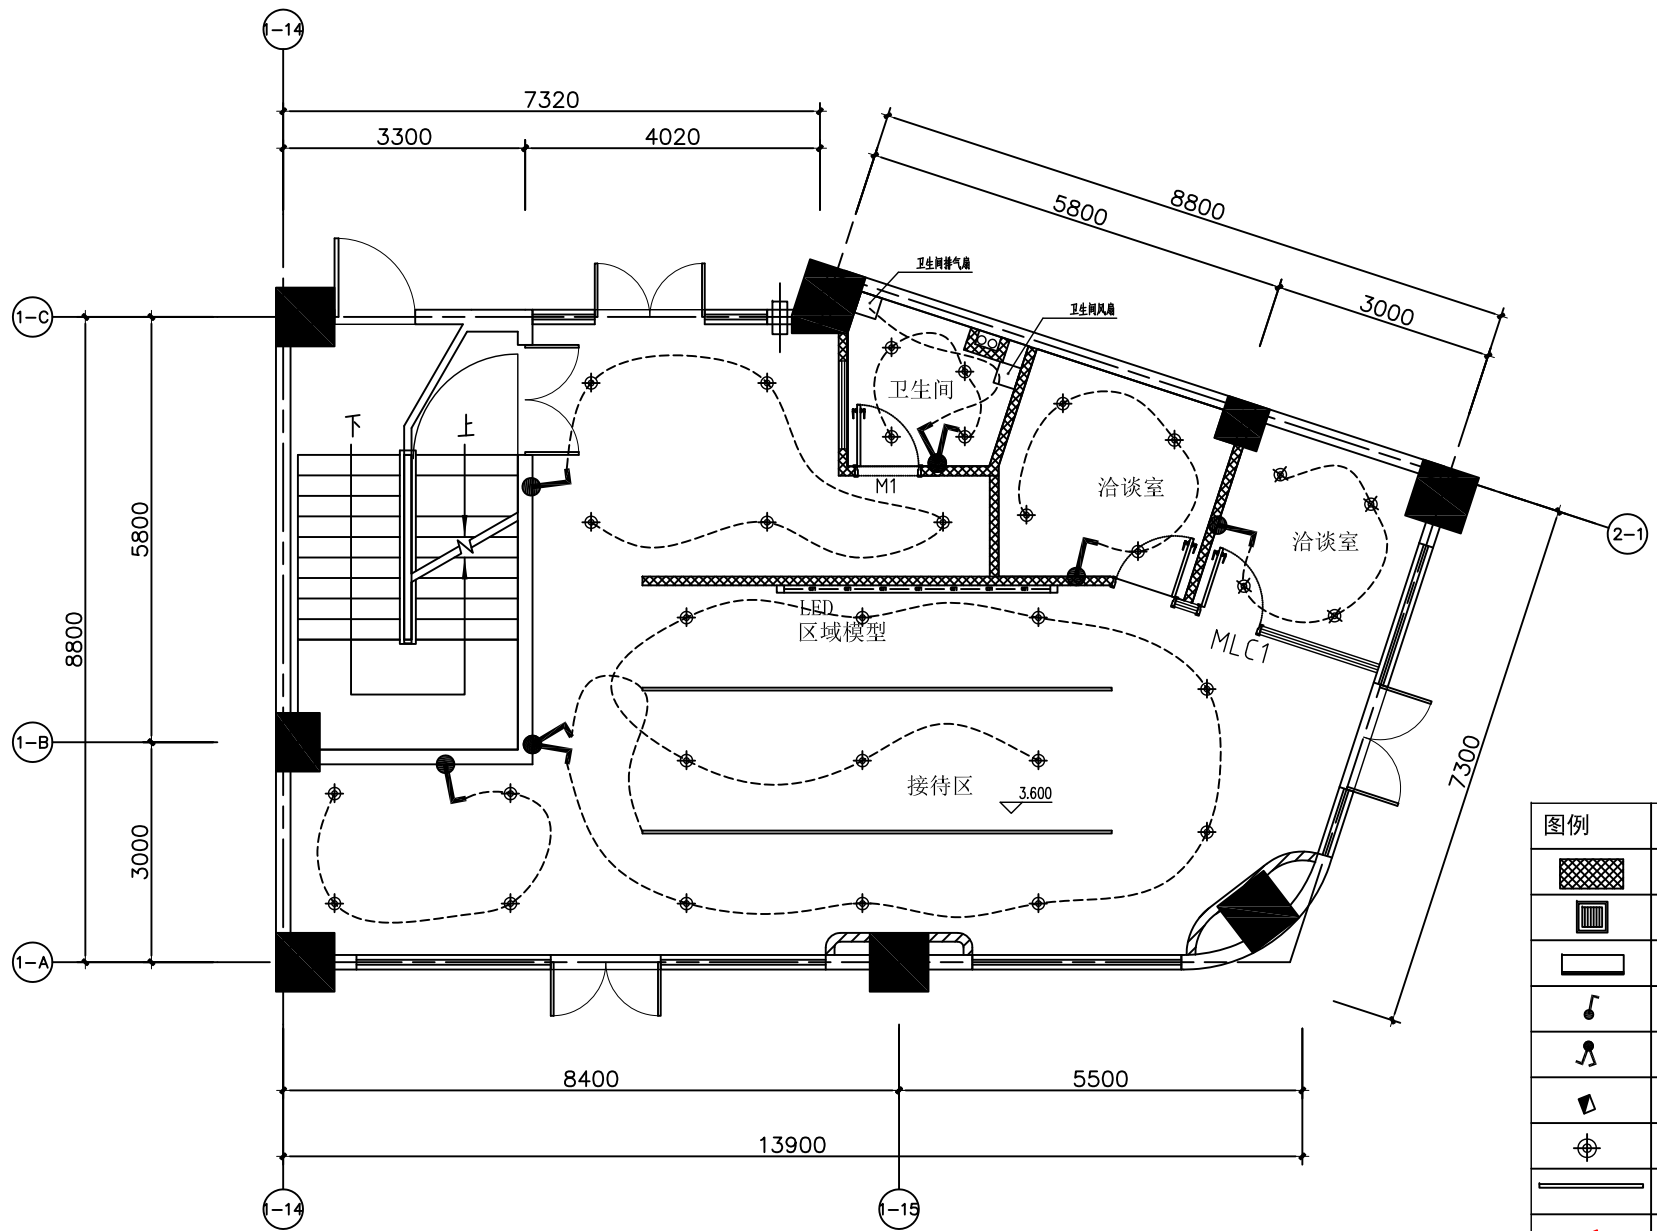


图例	
	新建墙体
	空调天花机
	空调室内机
	1位单控开关
	2位单控开关
	机械电表
	筒灯
	led线条灯
	五孔插座
	窗帘
	嵌入式背景音箱

开关位置图 1:100

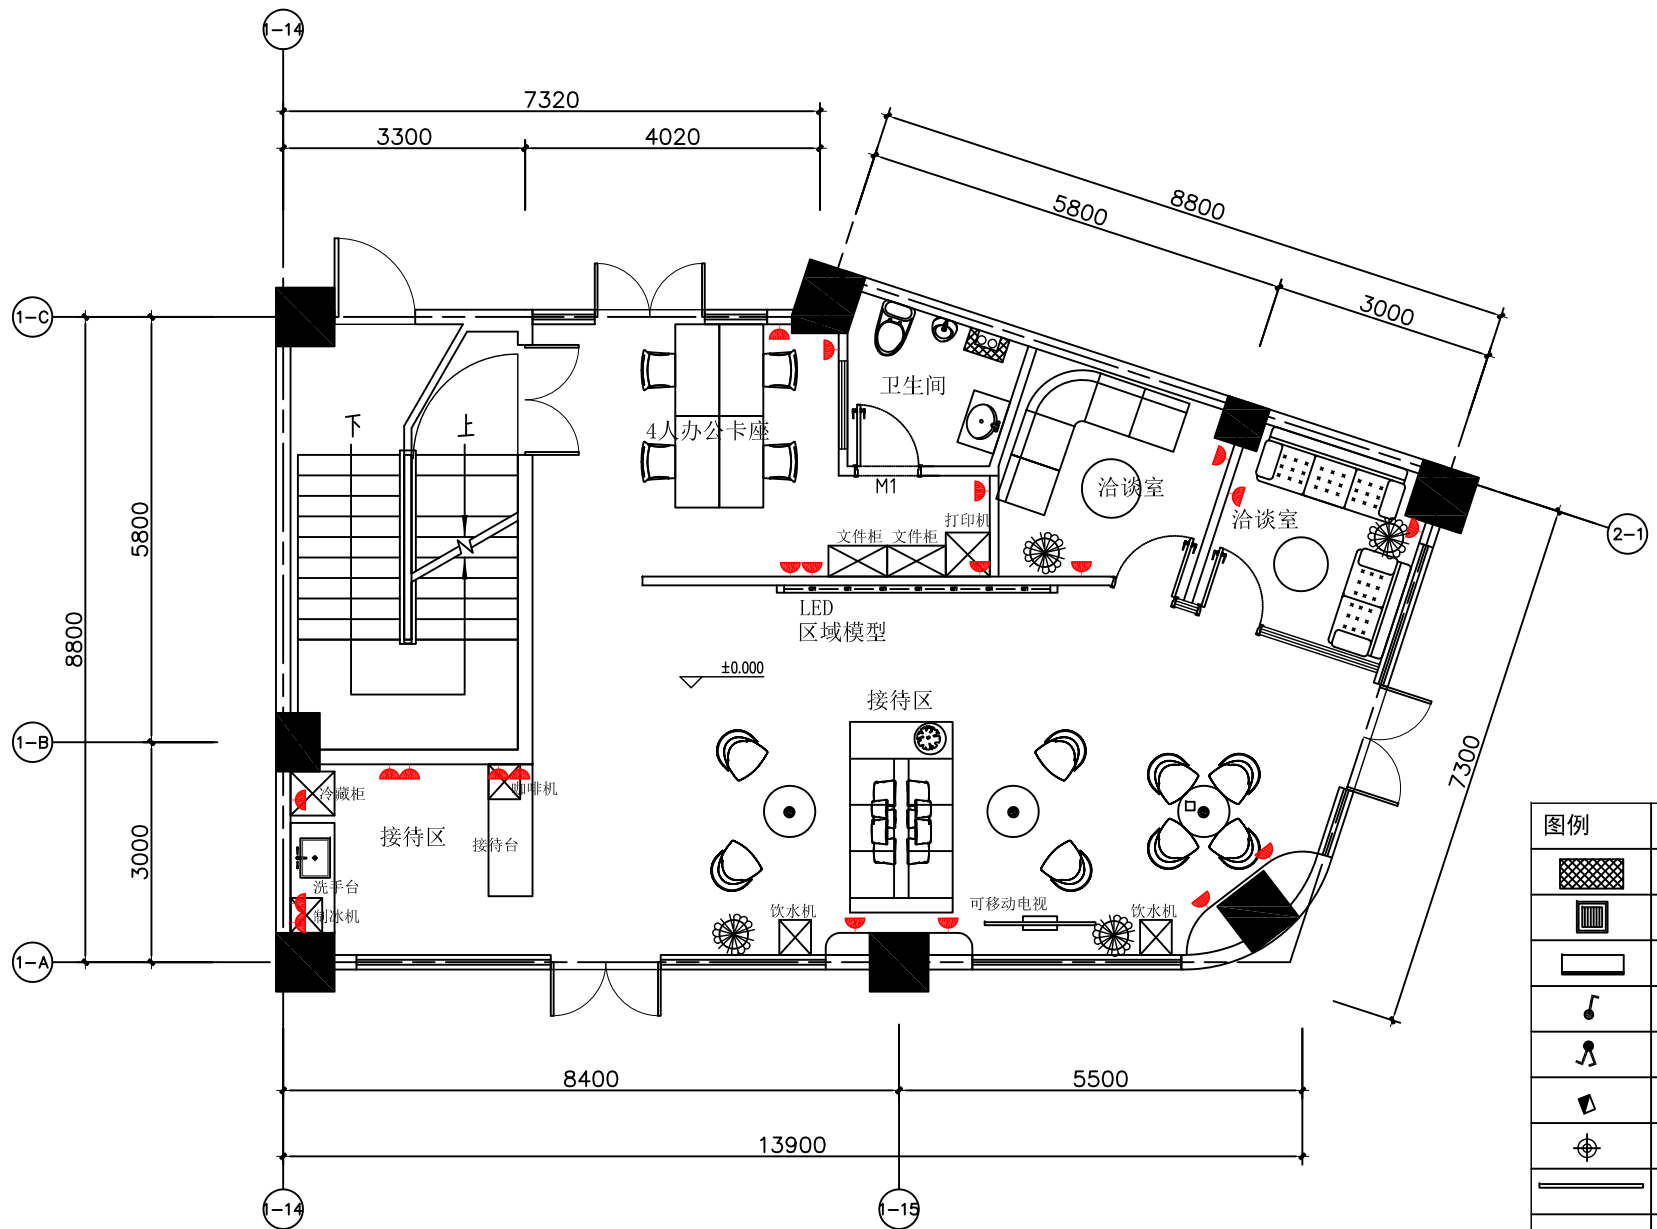


图例	
	新建墙体
	空调天花机
	空调室内机
	1位单控开关
	2位单控开关
	机械电表
	筒灯
	led线条灯
	五孔插座
	窗帘
	嵌入式背景音箱

插座、开关平面图 1:100

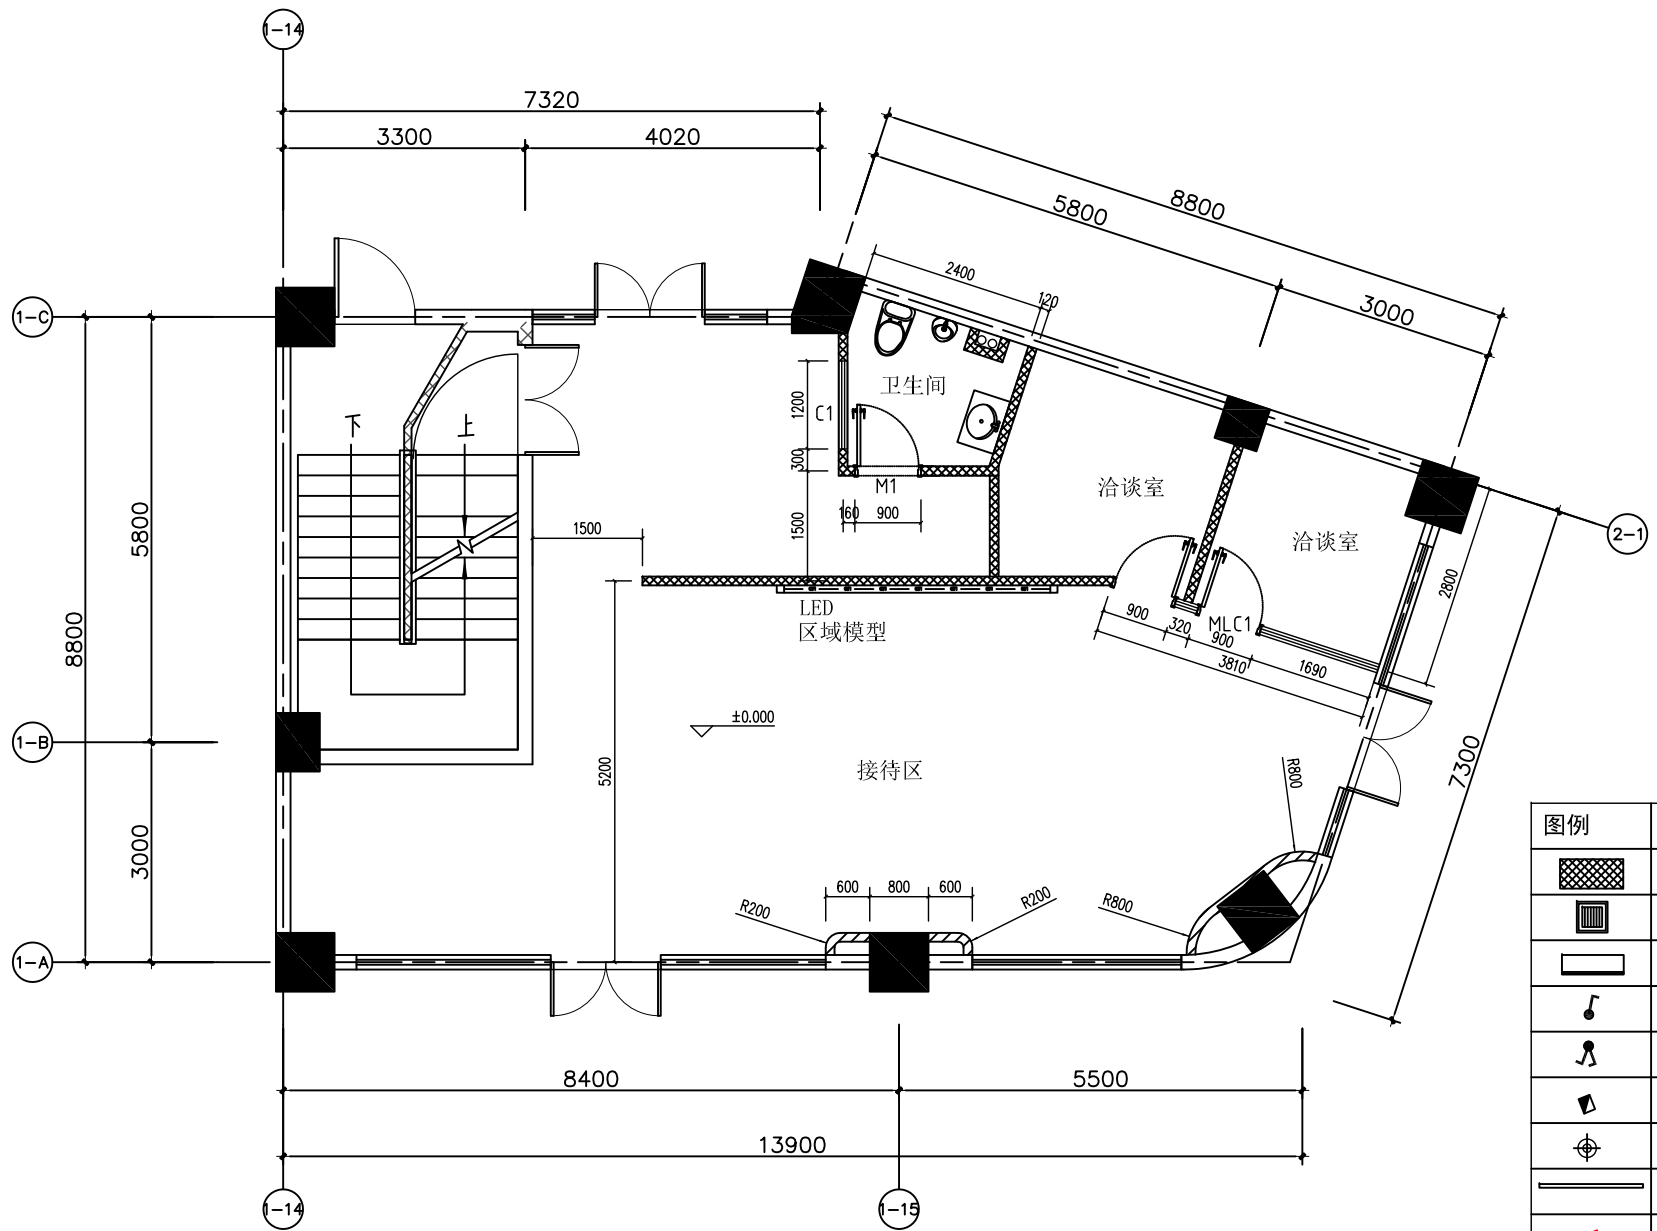

图例	
	新建墙体
	空调天花机
	空调室内机
	1位单控开关
	2位单控开关
	机械电表
	筒灯
	led线条灯
	五孔插座
	窗帘
	嵌入式背景音箱

平面墙体定位图 1:100

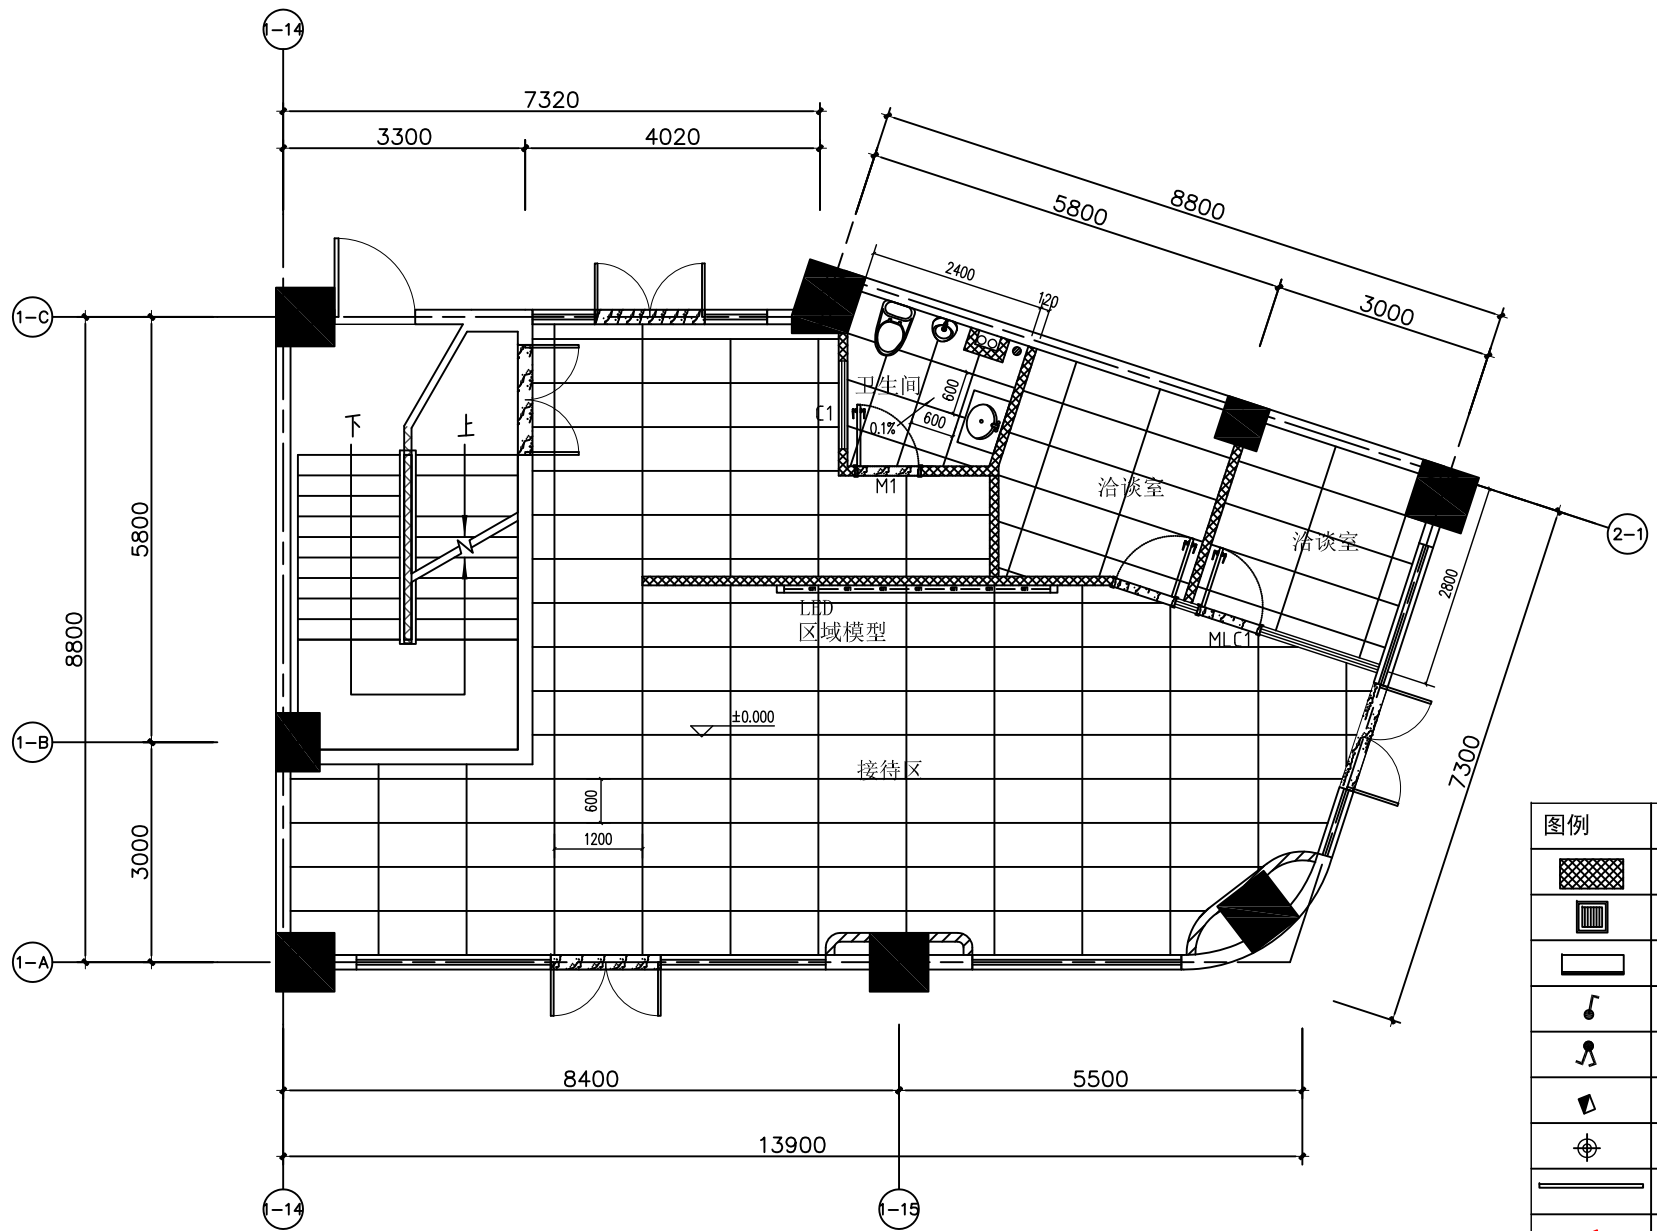

图例	
	新建墙体
	空调天花机
	空调室内机
	1位单控开关
	2位单控开关
	机械电表
	筒灯
	led线条灯
	五孔插座
	窗帘
	嵌入式背景音箱

地面铺装图 1:100