


海口综合保税区海关配套设施提质改造项目 1号、2号业务受理处

建设单位：海口市恒慧基础建设有限公司

工程编号：2026-01-02

设计阶段：施工图

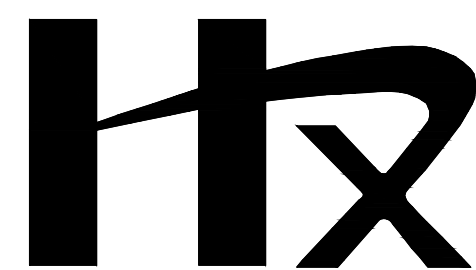

中誉恒信工程咨询有限公司

2026年03月

图 纸 目 录

[illegible]

中誉恒信工程咨询有限公司
HONGYUHENGXIN ENGINEERING CONSULTING CO. LTD

建筑行业（建筑工程）	甲级
城乡规划编制	乙级
市政行业（排水 给水 道路 桥梁）	乙级
风景园林工程设计专项	乙级
人防工程	乙级
工程勘察专业类	乙级
农林行业	乙级

联系电话: 0371-58576067
备 注:

设计签字栏			
审 定 人	殷建平	殷建平	
审 核 人	井军广	井军广	
项目负责人	殷建平	殷建平	
专业负责人	王 锋	王 锋	
校 对 人	刘贺威	刘贺威	
设 计 人	杨松霖	杨松霖	
制 图 人	杨松霖	杨松霖	

会签栏					
建 筑			结 构		
给排水			电 气		
暖 通					

建设单位

海口市恒慧基础建设有限公司

项目名称

海口综合保税区海关配套设施
提质改造项目

子项名称

1号、2号业务受理处

图纸名称

目录

单位出图章

执业注册章

工程编号	2026-01-02		
阶 段	施工图	图 别	智能化
版 次	A	日 期	2026.03
比 例		图 号	智施-00



中誉恒信工程咨询有限公司
ZHONGYU HENGXIN ENGINEERING CONSULTING CO., LTD

建筑行业（建筑工程）	甲级
城乡规划编制	乙级
市政行业（排水 给水 道路 桥梁）	乙级
风景园林工程设计专项	乙级
人防工程	乙级
工程勘察专业类	乙级
农林行业	乙级

联系电话：0371-58576067
备 注：

设计签字栏			
审 定 人	殷建平	殷建平	
审 核 人	井军广	井军广	
项目负责人	殷建平	殷建平	
专业负责人	王 锋	王 锋	
校 对 人	刘贺威	刘贺威	
设 计 人	杨松霖	杨松霖	
制 图 人	杨松霖	杨松霖	

会签栏			
建 筑		结 构	
给排水		电 气	
暖 通			

建设单位

海口市恒慧基础建设有限公司

项目名称

海口综合保税区海关配套设施
提质改造项目

子项名称

1号、2号业务受理处

图纸名称



综合布线系统图

单位出图章

执业注册章

工程编号	2026-01-02		
阶 段	施工图	图 别	智能化
版 次	A	日 期	2026.03
比 例		图 号	智能-01

图纸未加盖本院出图章及设计注册章无效

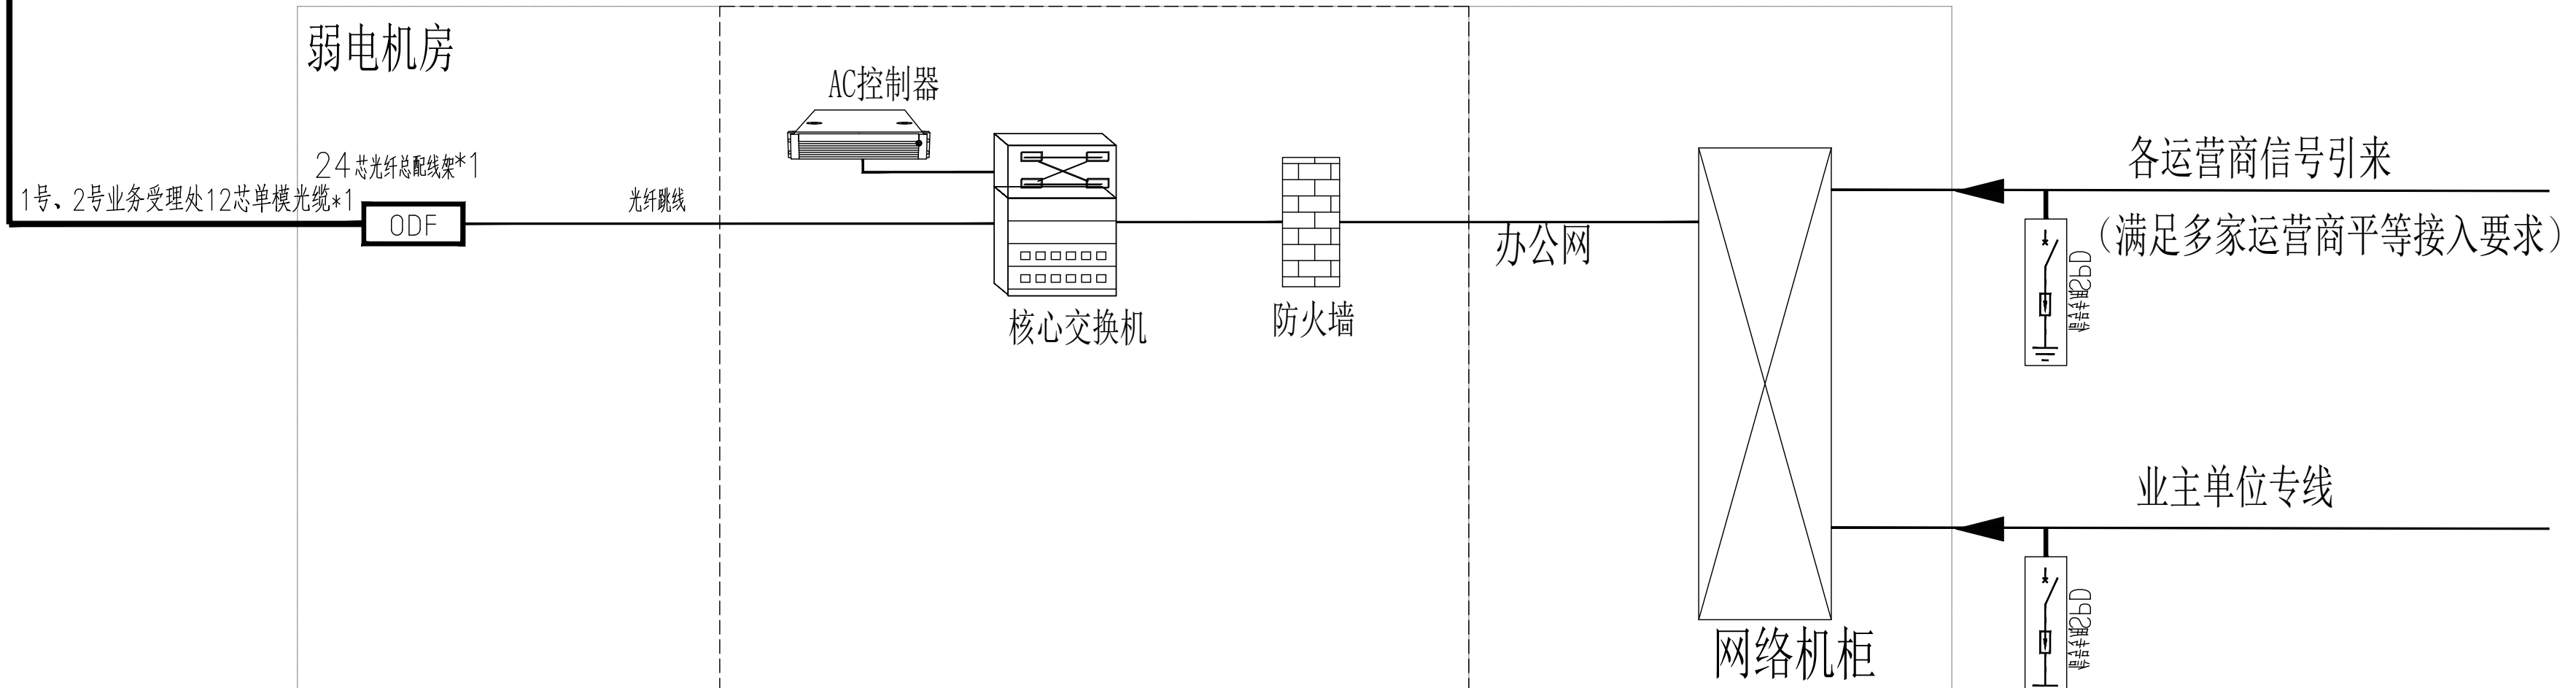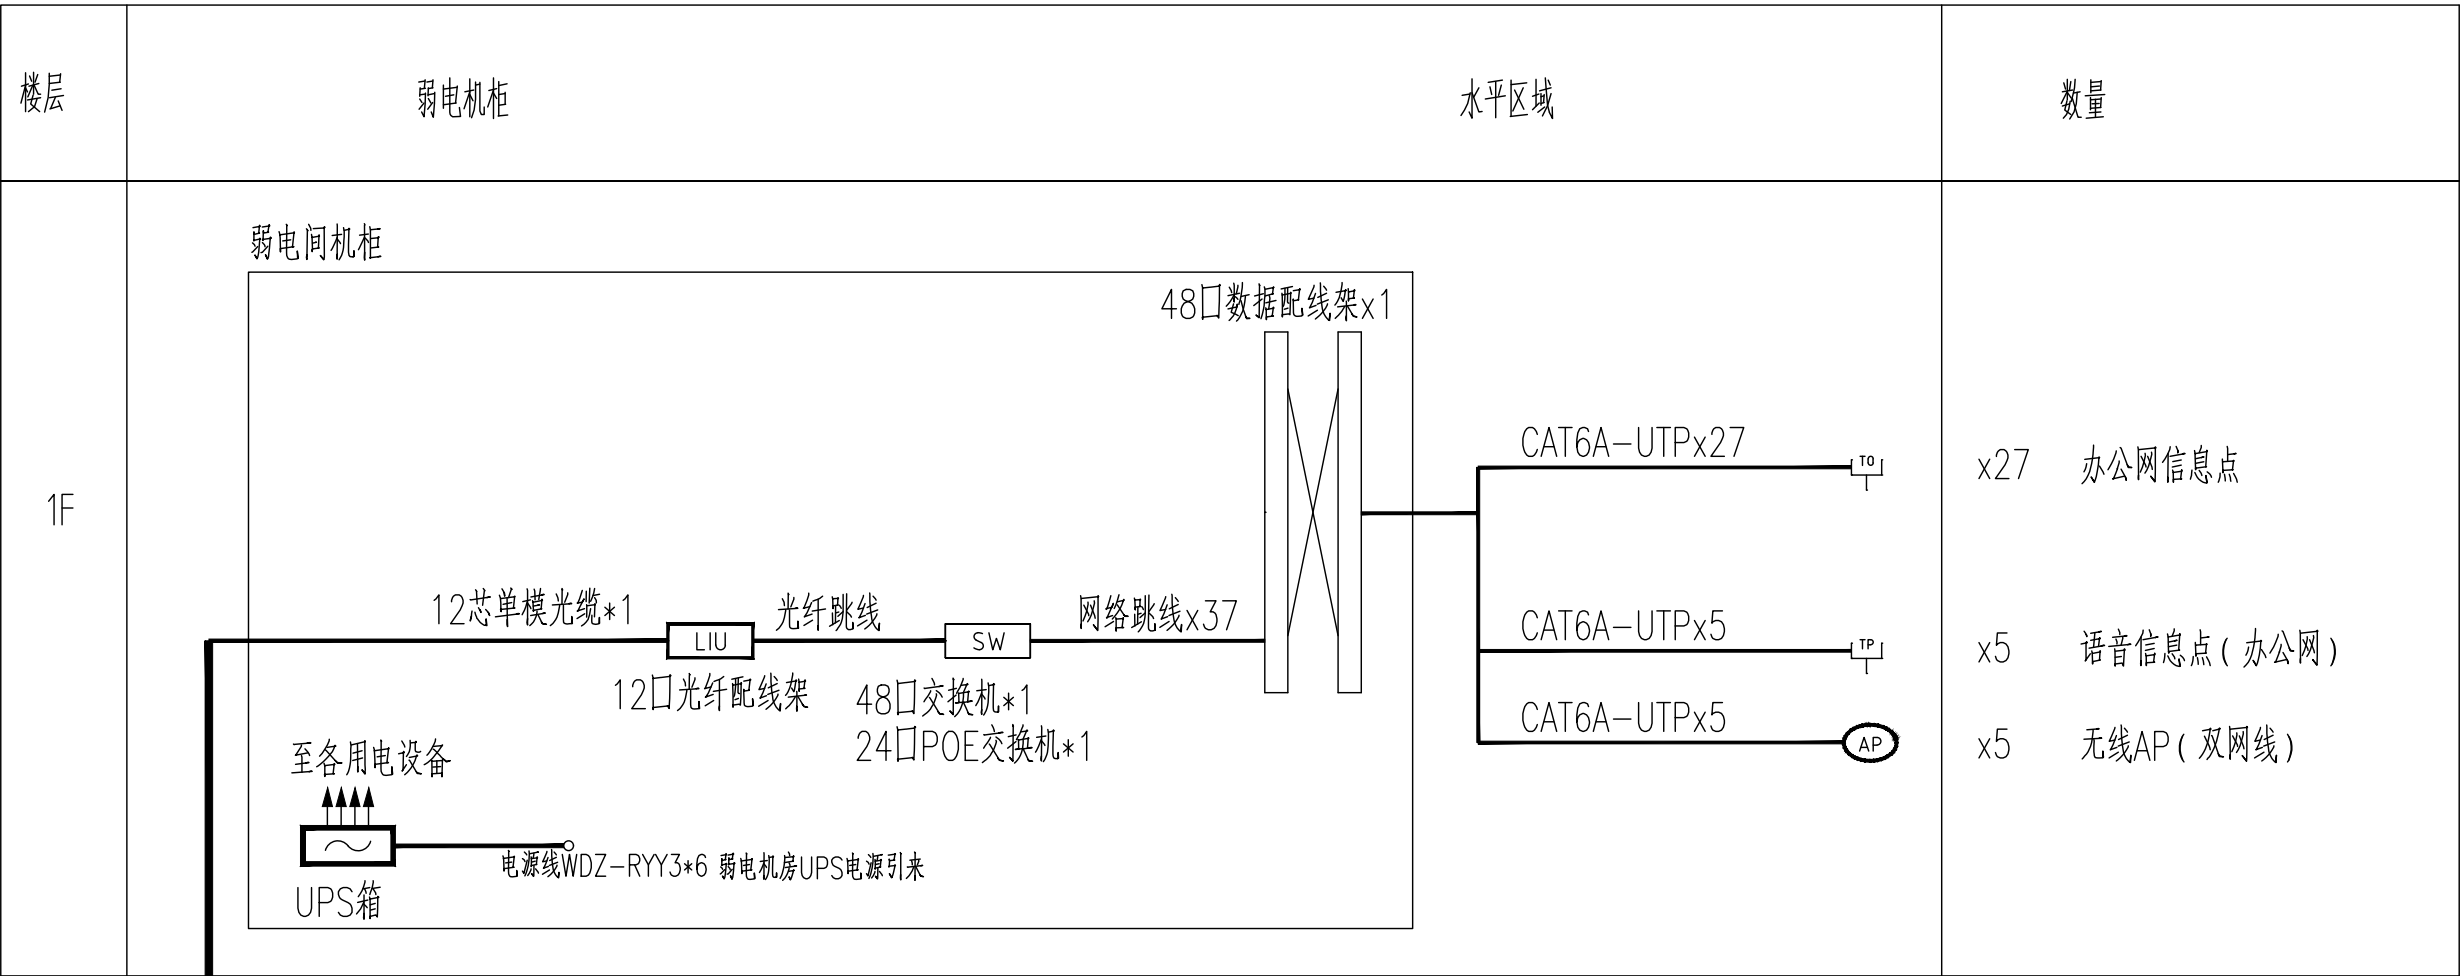



中誉恒信工程咨询有限公司
ZHONGYUHENGXIN ENGINEERING CONSULTING CO., LTD

建筑行业（建筑工程）	甲级
城乡规划编制	乙级
市政行业（排水 给水 道路 桥梁）	乙级
风景园林工程设计专项	乙级
人防工程	乙级
工程勘察专业类	乙级
农林行业	乙级

联系电话：0371-58576067
备 注：

设计签字栏			
审 定 人	殷建平	殷建平	
审 核 人	井军广	井军广	
项目负责人	殷建平	殷建平	
专业负责人	王 锋	王 锋	
校 对 人	刘贺威	刘贺威	
设 计 人	杨松霖	杨松霖	
制 图 人	杨松霖	杨松霖	

会签栏			
建 筑		结 构	
给排水		电 气	
暖 通			

建设单位

海口市恒慧基础建设有限公司

项目名称

海口综合保税区海关配套设施
提质改造项目

子项名称

1号、2号业务受理处

图纸名称



弱电设备网布线系统图

单位出图章

执业注册章

工程编号	2026-01-02		
阶 段	施工图	图 别	智能化
版 次	A	日 期	2026.03
比 例		图 号	智能-02

图纸未加盖本院出图章及设计注册章无效

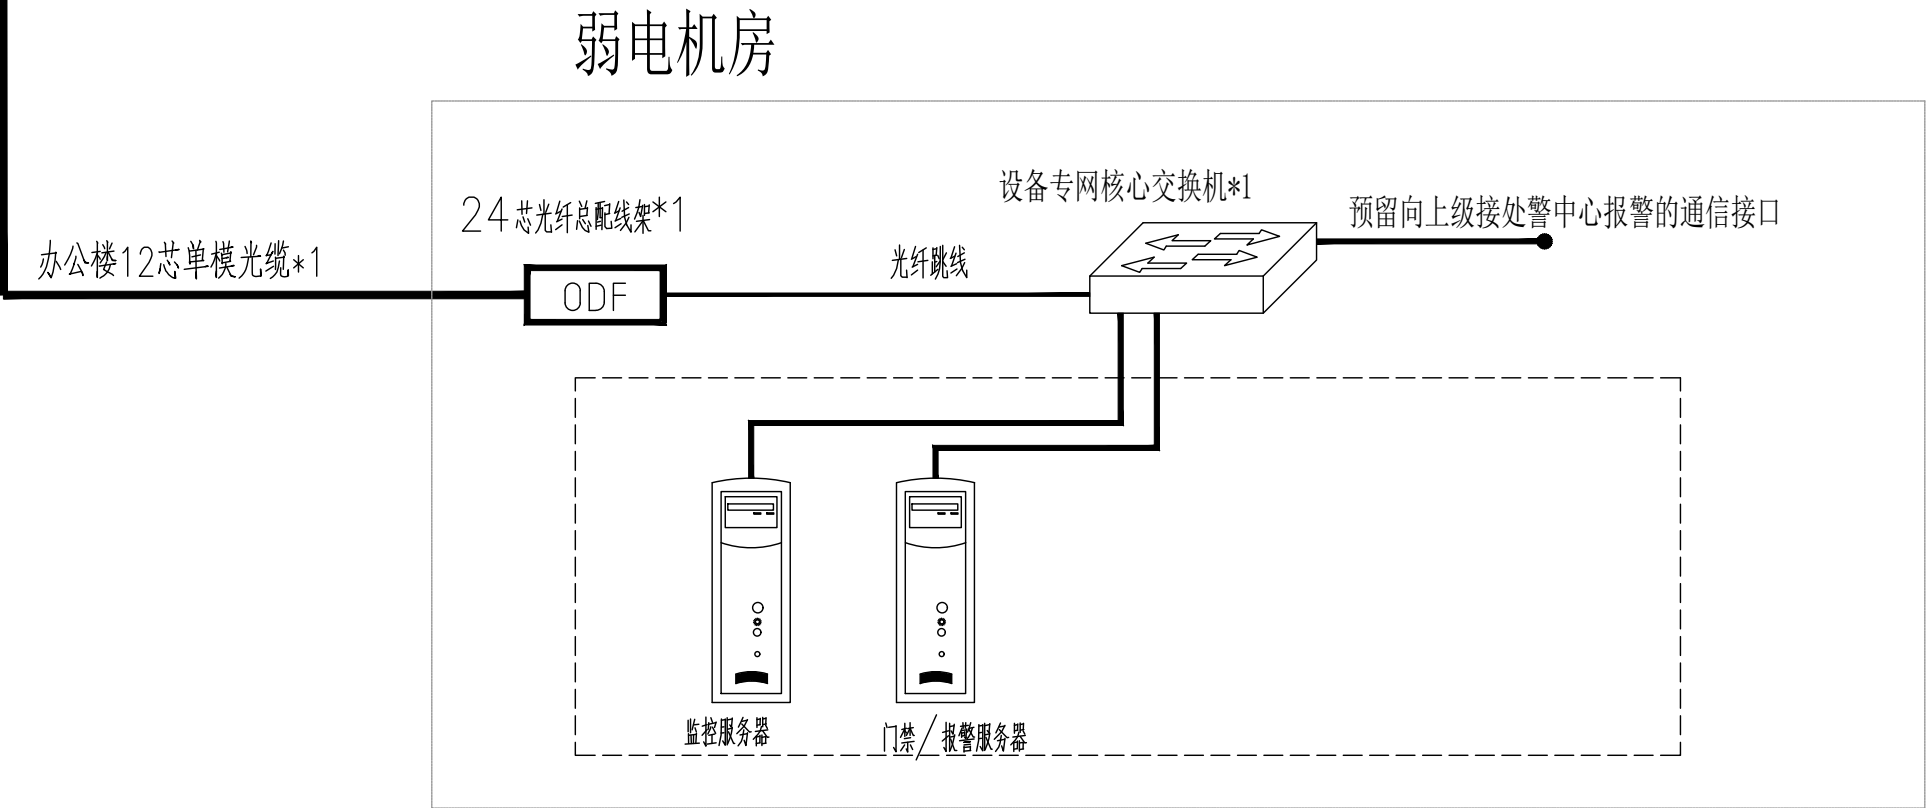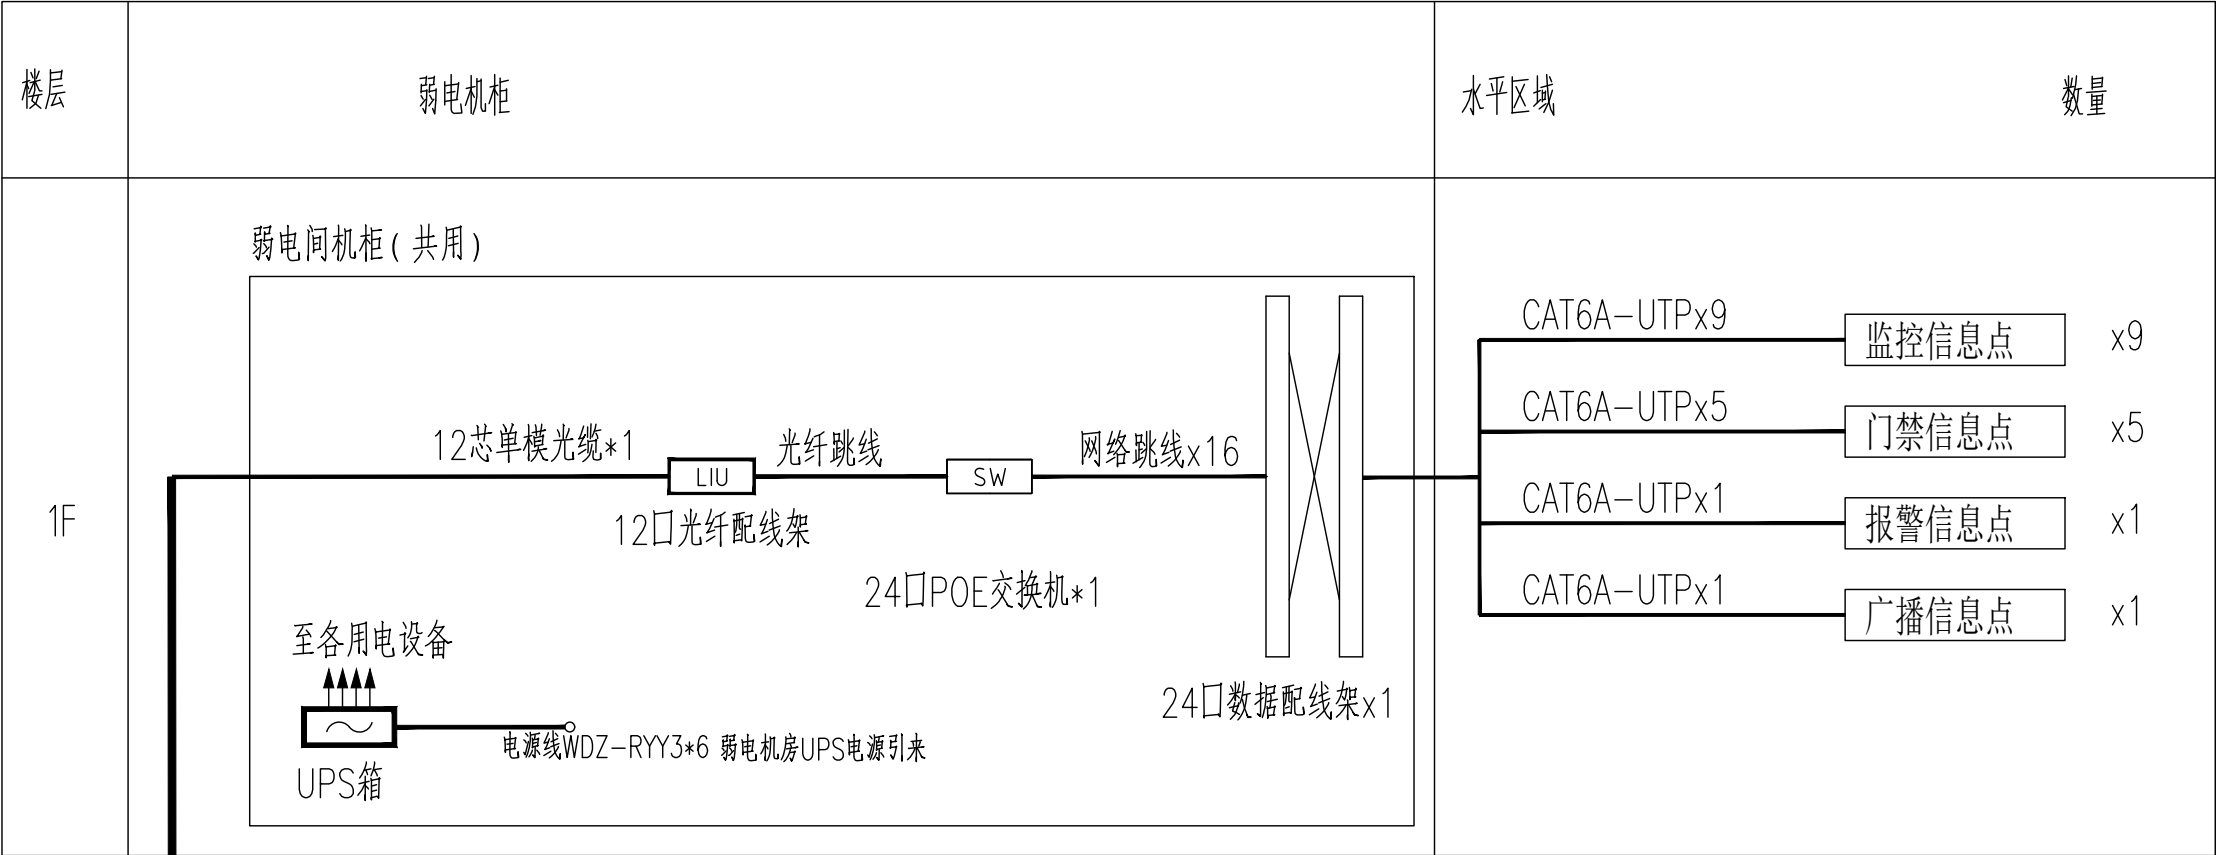

弱电设备网布线系统图



中誉恒信工程咨询有限公司
ZHONGYUHENGXIN ENGINEERING CONSULTING CO.,LTD

建筑行业（建筑工程）	甲级
城乡规划编制	乙级
市政行业（排水 给水 道路 桥梁）	乙级
风景园林工程设计专项	乙级
人防工程	乙级
工程勘察专业类	乙级
农林行业	乙级

联系电话：0371-58576067
备 注：

设计签字栏			
审 定 人	殷建平	殷建平	
审 核 人	井军广	井军广	
项目负责人	殷建平	殷建平	
专业负责人	王 锋	王 锋	
校 对 人	刘贺威	刘贺威	
设 计 人	杨松霖	杨松霖	
制 图 人	杨松霖	杨松霖	

会签栏			
建 筑		结 构	
给排水		电 气	
暖 通			

建设单位

海口市恒慧基础建设有限公司

项目名称

海口综合保税区海关配套设施
提质改造项目

子项名称

1号、2号业务受理处

图纸名称





安防系统图

单位出图章


执业注册章

工程编号	2026-01-02		
阶 段	施工图	图 别	智能化
版 次	A	日 期	2026.03
比 例		图 号	智施-03

图纸未加盖本院出图章及设计注册章无效

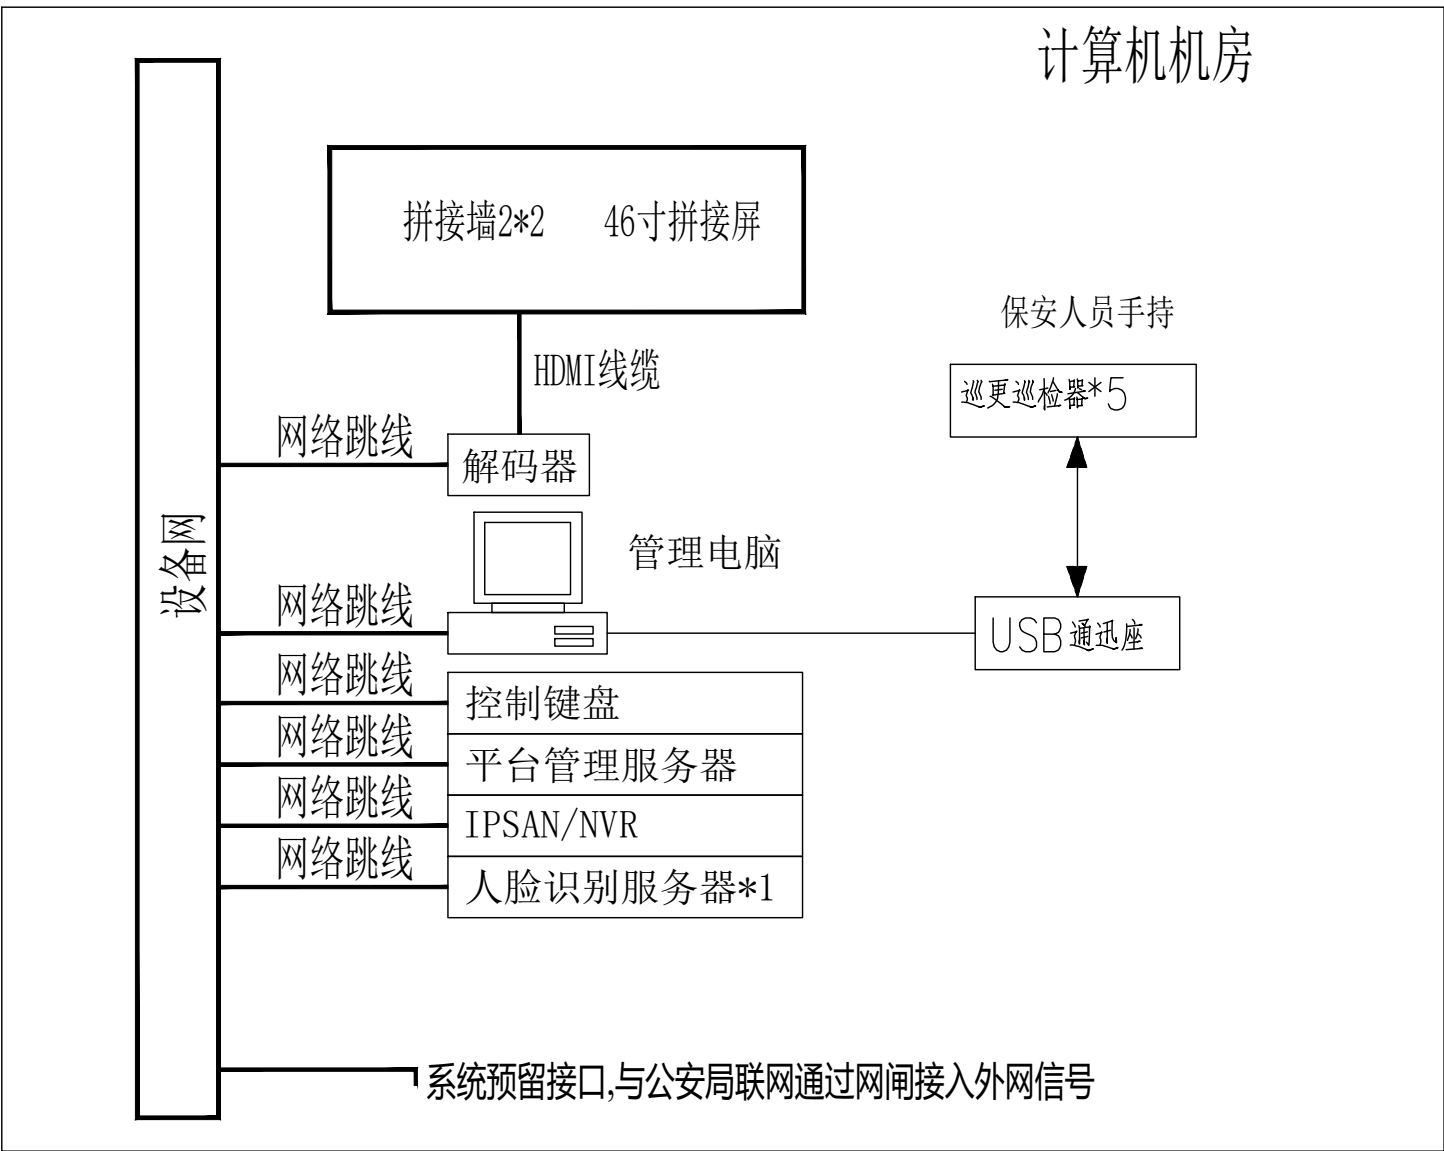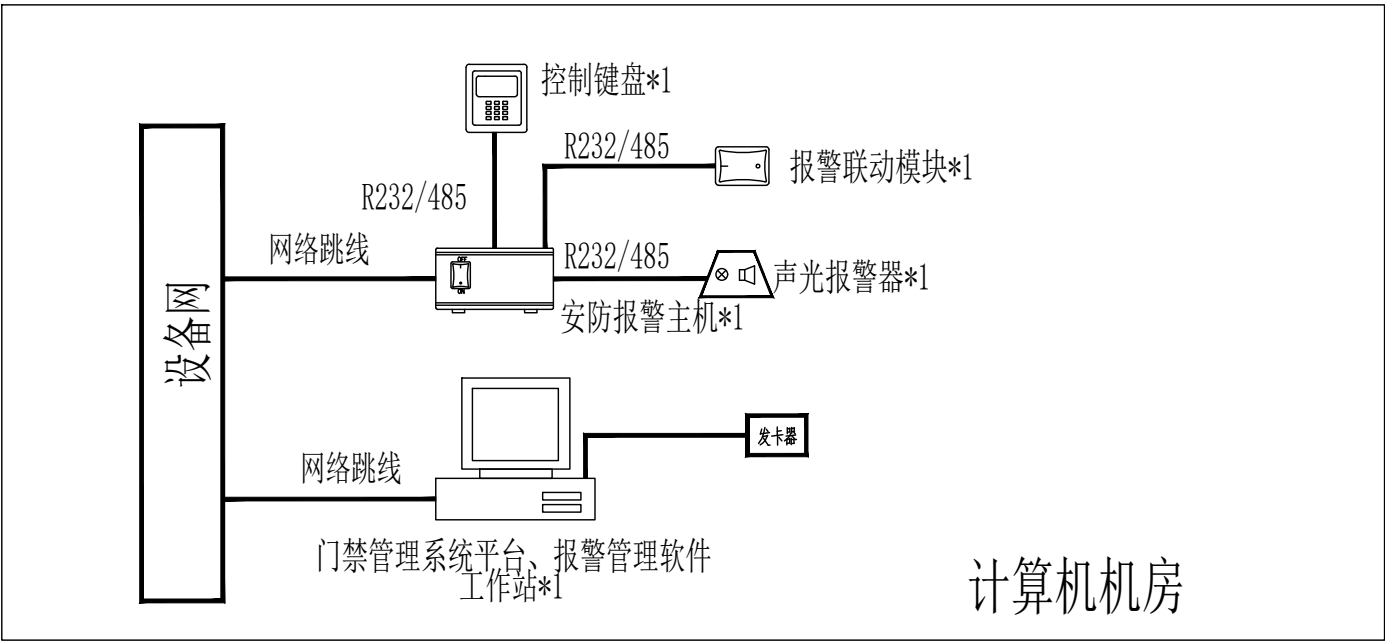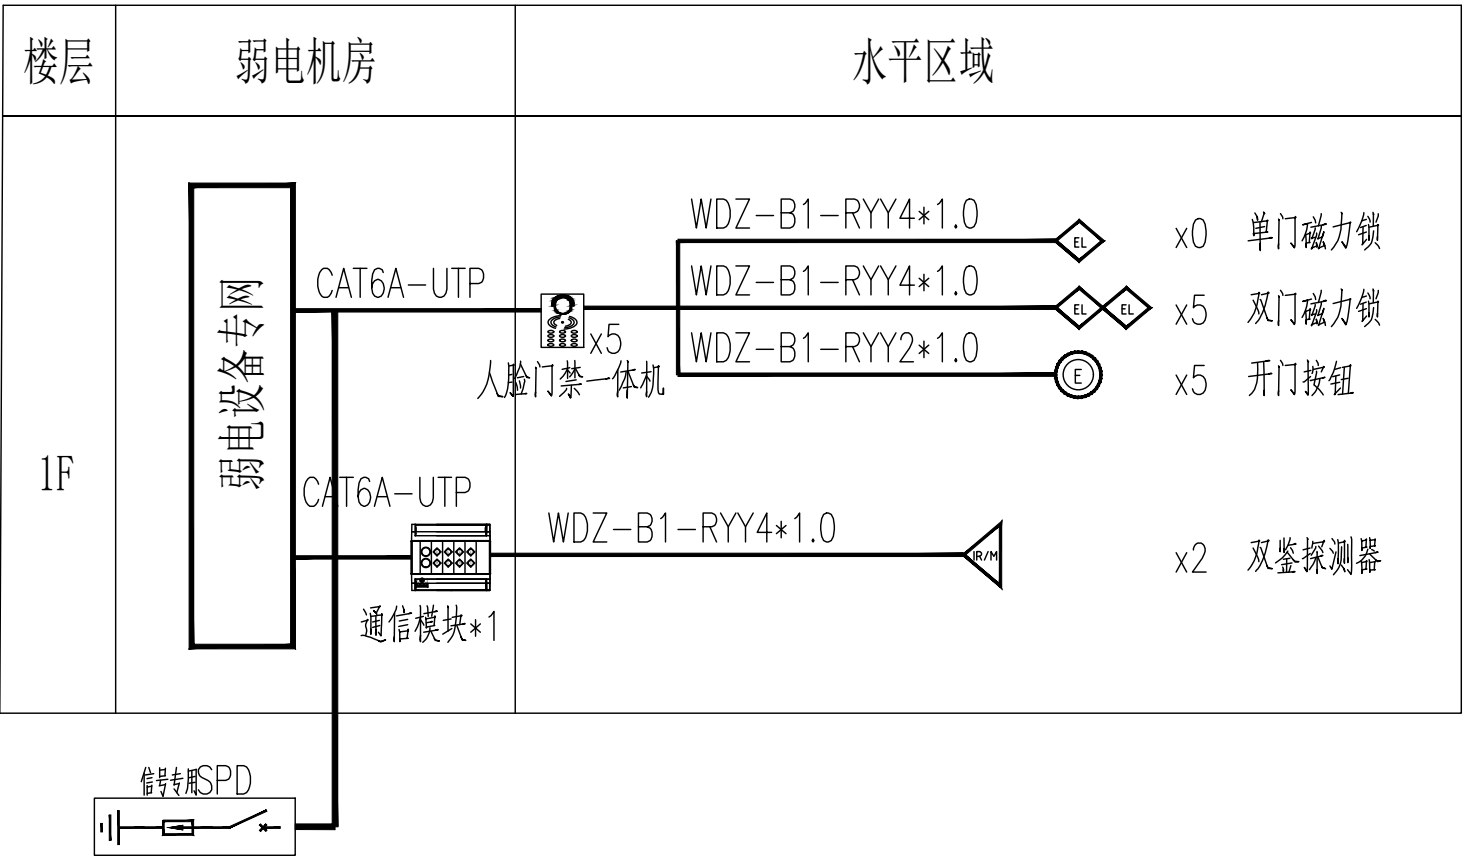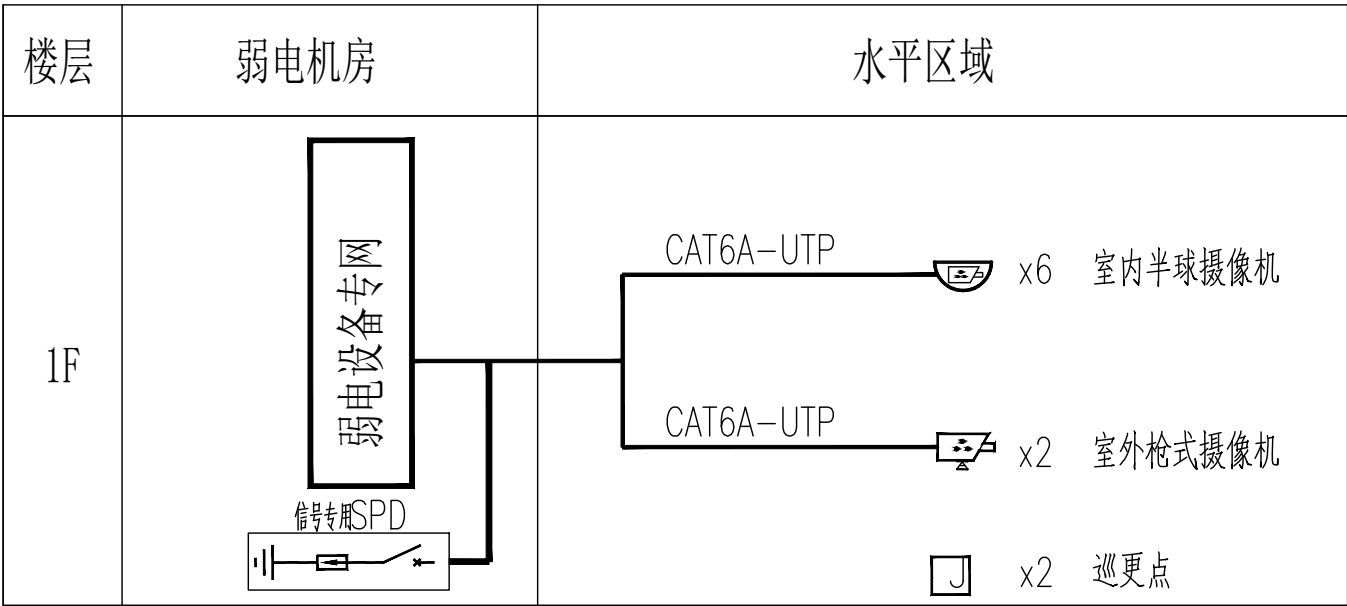

安防系统图

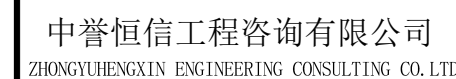

建筑行业（建筑工程）	甲级
城乡规划编制	乙级
市政行业（排水 给水 道路 桥梁）	乙级
风景园林工程设计专项	乙级
人防工程	乙级
工程勘察专业类	乙级
农林行业	乙级

联系电话: 0371-58576067
备 注:

设计签字栏			
审 定 人	殷建平	殷建平	
审 核 人	井军广	井军广	
项目负责人	殷建平	殷建平	
专业负责人	王 锋	王 锋	
校 对 人	刘贺成	刘贺成	
设 计 人	杨松霖	杨松霖	
制 图 人	杨松霖	杨松霖	

会签栏					
建 筑			结 构		
给排水			电 气		
暖 通					

建设单位	
------	--

海口市恒慧基础建设有限公司

项目名称	
------	--

海口综合保税区海关配套设施
提质改造项目

子项名称	子项内容	子项数量	子项金额	子项备注
1.1.1.1	1.1.1.1.1	1	1.1.1.1.1.1	1.1.1.1.1.1.1
1.1.1.2	1.1.1.2.1	1	1.1.1.2.1.1	1.1.1.2.1.1.1
1.1.1.3	1.1.1.3.1	1	1.1.1.3.1.1	1.1.1.3.1.1.1
1.1.1.4	1.1.1.4.1	1	1.1.1.4.1.1	1.1.1.4.1.1.1
1.1.1.5	1.1.1.5.1	1	1.1.1.5.1.1	1.1.1.5.1.1.1
1.1.1.6	1.1.1.6.1	1	1.1.1.6.1.1	1.1.1.6.1.1.1
1.1.1.7	1.1.1.7.1	1	1.1.1.7.1.1	1.1.1.7.1.1.1
1.1.1.8	1.1.1.8.1	1	1.1.1.8.1.1	1.1.1.8.1.1.1
1.1.1.9	1.1.1.9.1	1	1.1.1.9.1.1	1.1.1.9.1.1.1
1.1.1.10	1.1.1.10.1	1	1.1.1.10.1.1	1.1.1.10.1.1.1
1.1.1.11	1.1.1.11.1	1	1.1.1.11.1.1	1.1.1.11.1.1.1
1.1.1.12	1.1.1.12.1	1	1.1.1.12.1.1	1.1.1.12.1.1.1
1.1.1.49	1.1.1.49.1	1	1.1.1.49.1.1	1.1.1.49.1.1.1
1.1.1.50	1.1.1.50.1	1	1.1.	

1号、2号业务受理处

图纸名称	
------	--



公共广播系统图

单位出图章

执业注册章

工程编号	2026-01-02		
阶 段	施工图	图 别	智能化
版 次	A	日 期	2026.03
比 例		图 号	智施-04

图纸未加盖本院出图章及设计注册章无效

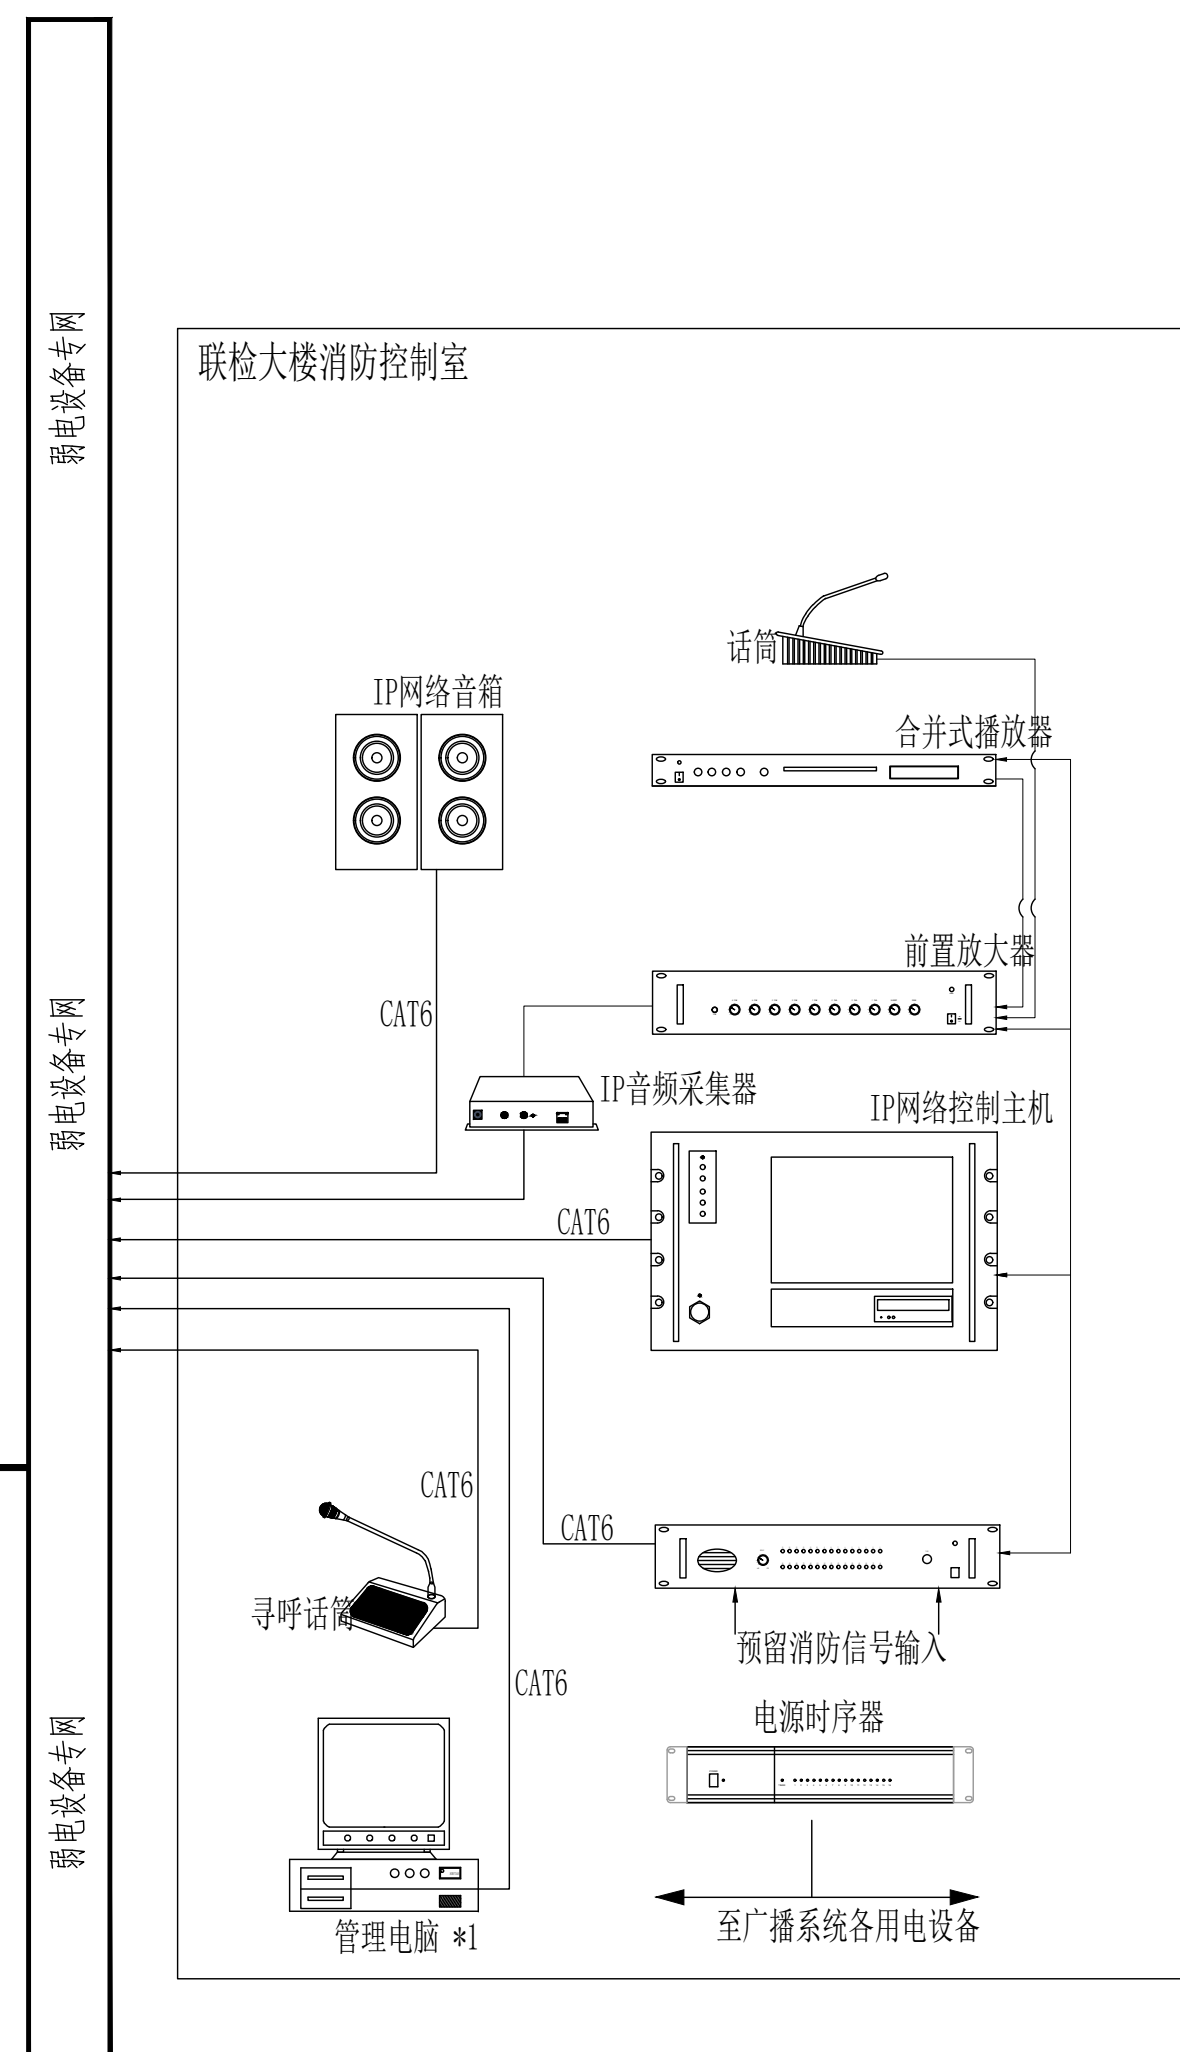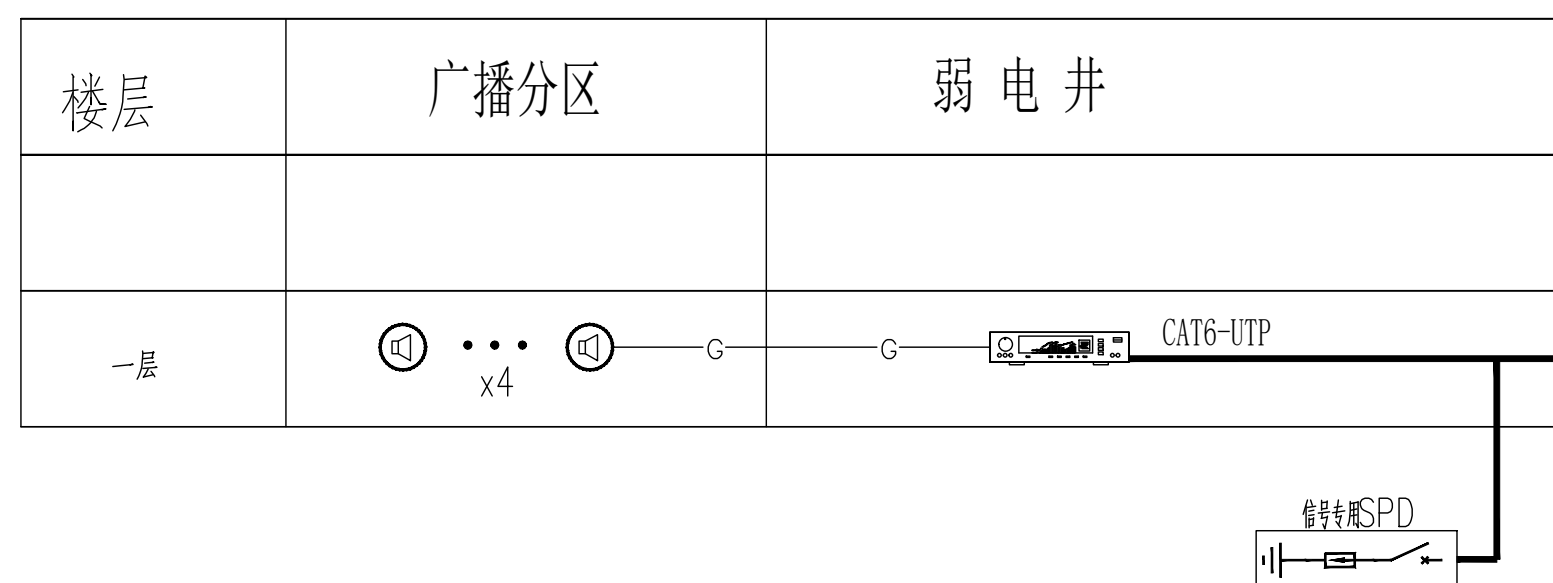

图例	说明
	吸顶喇叭 (3-6W)
	公共广播数字功放

WDZN-B1-RYJS2*1.5 JDG

公共广播系统图



中誉恒信工程咨询有限公司
ZHONGYU HENGXIN ENGINEERING CONSULTING CO., LTD

建筑行业（建筑工程）	甲级
城乡规划编制	乙级
市政行业（排水 给水 道路 桥梁）	乙级
风景园林工程设计专项	乙级
人防工程	乙级
工程勘察专业类	乙级
农林行业	乙级

联系电话：0371-58576067
备 注：

设计签字栏			
审 定 人	殷建平	殷建平	
审 核 人	井军广	井军广	
项目负责人	殷建平	殷建平	
专业负责人	王 锋	王 锋	
校 对 人	刘贺威	刘贺威	
设 计 人	杨松霖	杨松霖	
制 图 人	杨松霖	杨松霖	

会签栏				
建 筑		结 构		
给排水		电 气		
暖 通				

建设单位

海口市恒慧基础建设有限公司

项目名称

海口综合保税区海关配套设施
提质改造项目

子项名称

1号、2号业务受理处


图纸名称

机房工程

单位出图章


执业注册章

工程编号	2026-01-02			
阶 段	施工图	图 别	智能化	
版 次	A	日 期	2026.03	
比 例		图 号	智能-05	

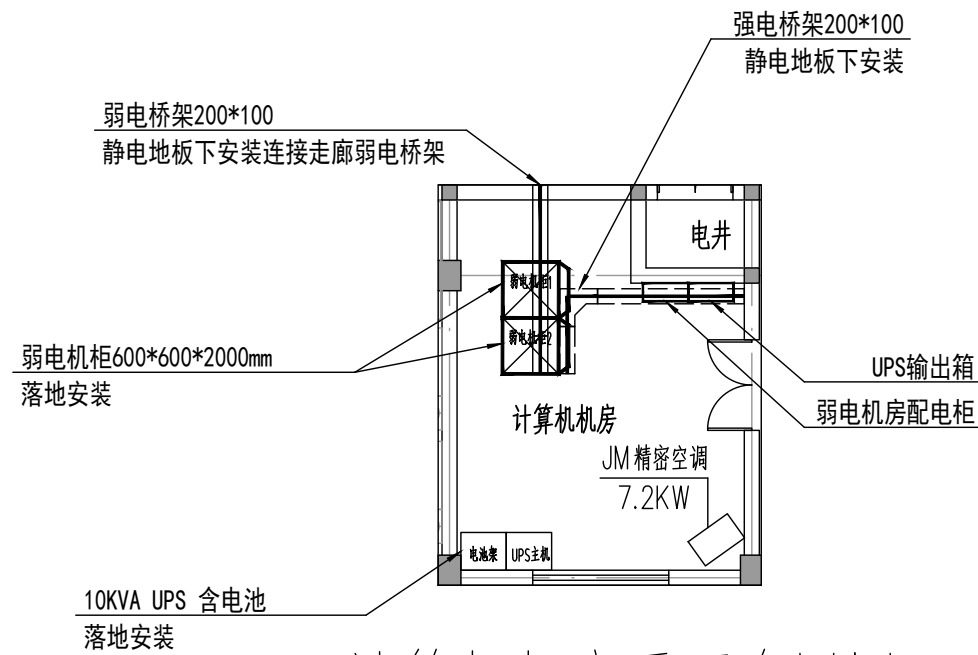


计算机机房平面布置图

注：弱电间内弱电机柜（箱）的设备外壳采用2根WDZ-BYJ6mm2线缆与等电位箱（强电提供）连接。

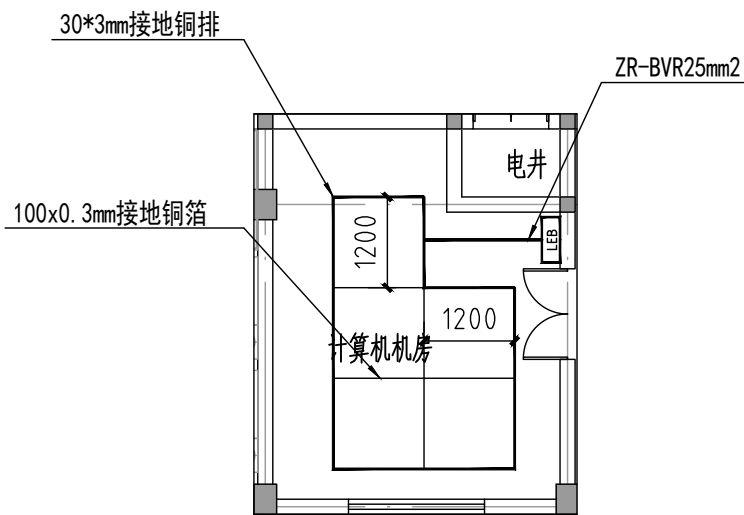


计算机机房接地布置图

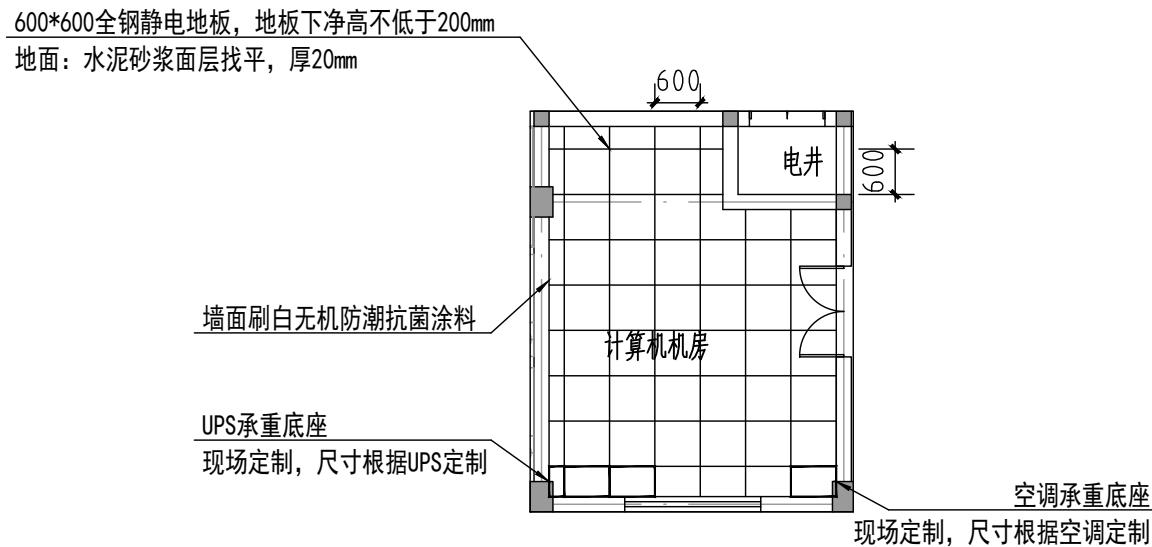


计算机机房静电地板平面布置图

注：弱电进线间天花/墙面/照明详精装图纸。

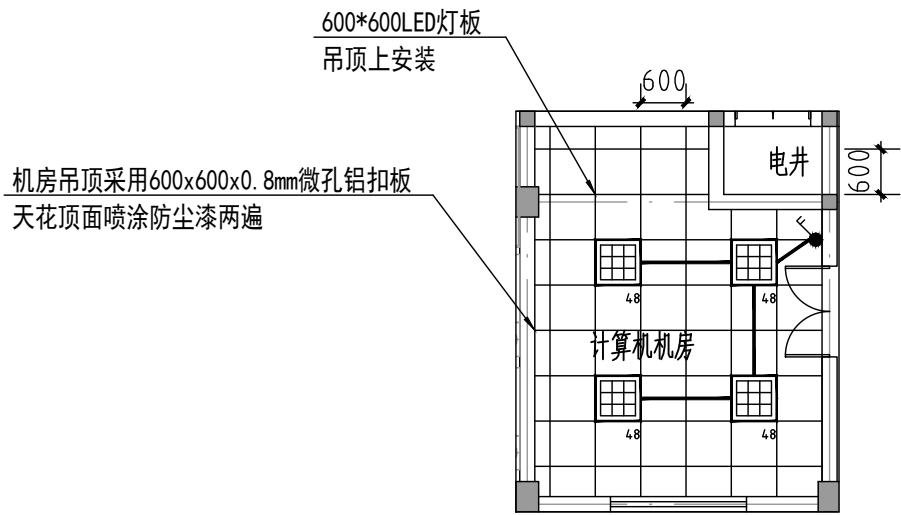

计算机机房天面布置图

注：弱电进线间天花/墙面/照明详精装图纸。

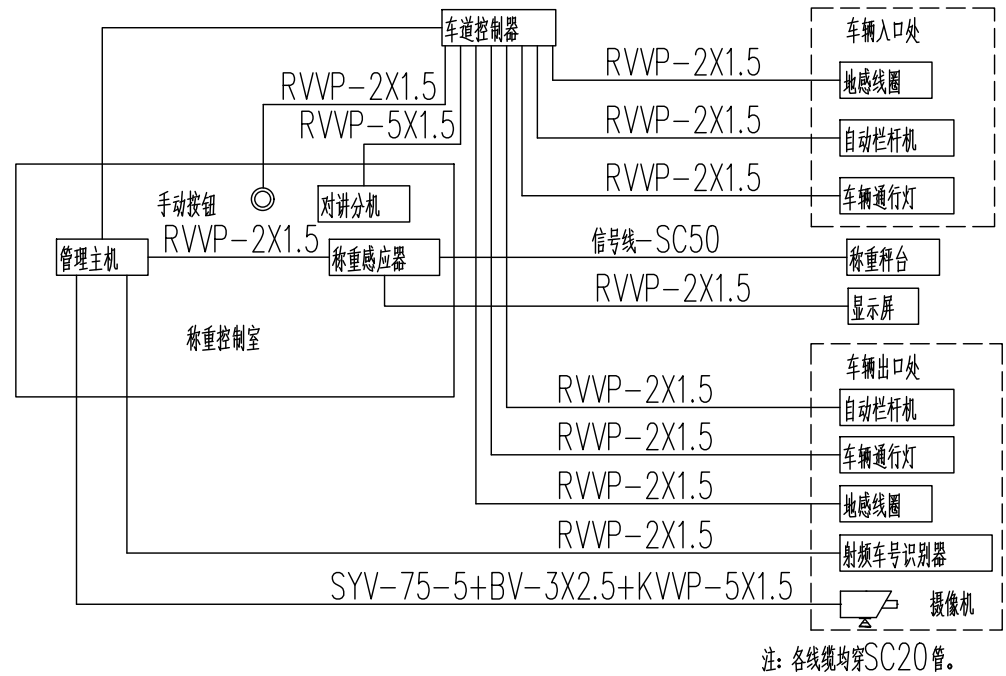

注：各线缆均穿SC20管。

电子汽车衡自动称重系统


图例表		
图例	说明	安装方式
	Cat6A-UTP	桥架安装, 下沿距地0.3m/配合装饰墙面(墙面)安装
	Cat6A-UTP	桥架安装, 下沿距地0.3m/配合装饰墙面(墙面)安装
	Cat6A-UTP	桥架安装

CAT6A-UTP LSZH.SC/CT-CC/WC

CAT6A-UTP 1 根线穿管DN20, 2 根线穿管DN25, 3~4 根线穿管2DN25, 5~6 根线穿管3DN25, 管壁厚不小于2.0mm

弱电桥架, 架下100mm 桥架/ 吊钩安装

明敷设的电气线缆敷设性能不应低于B1 级

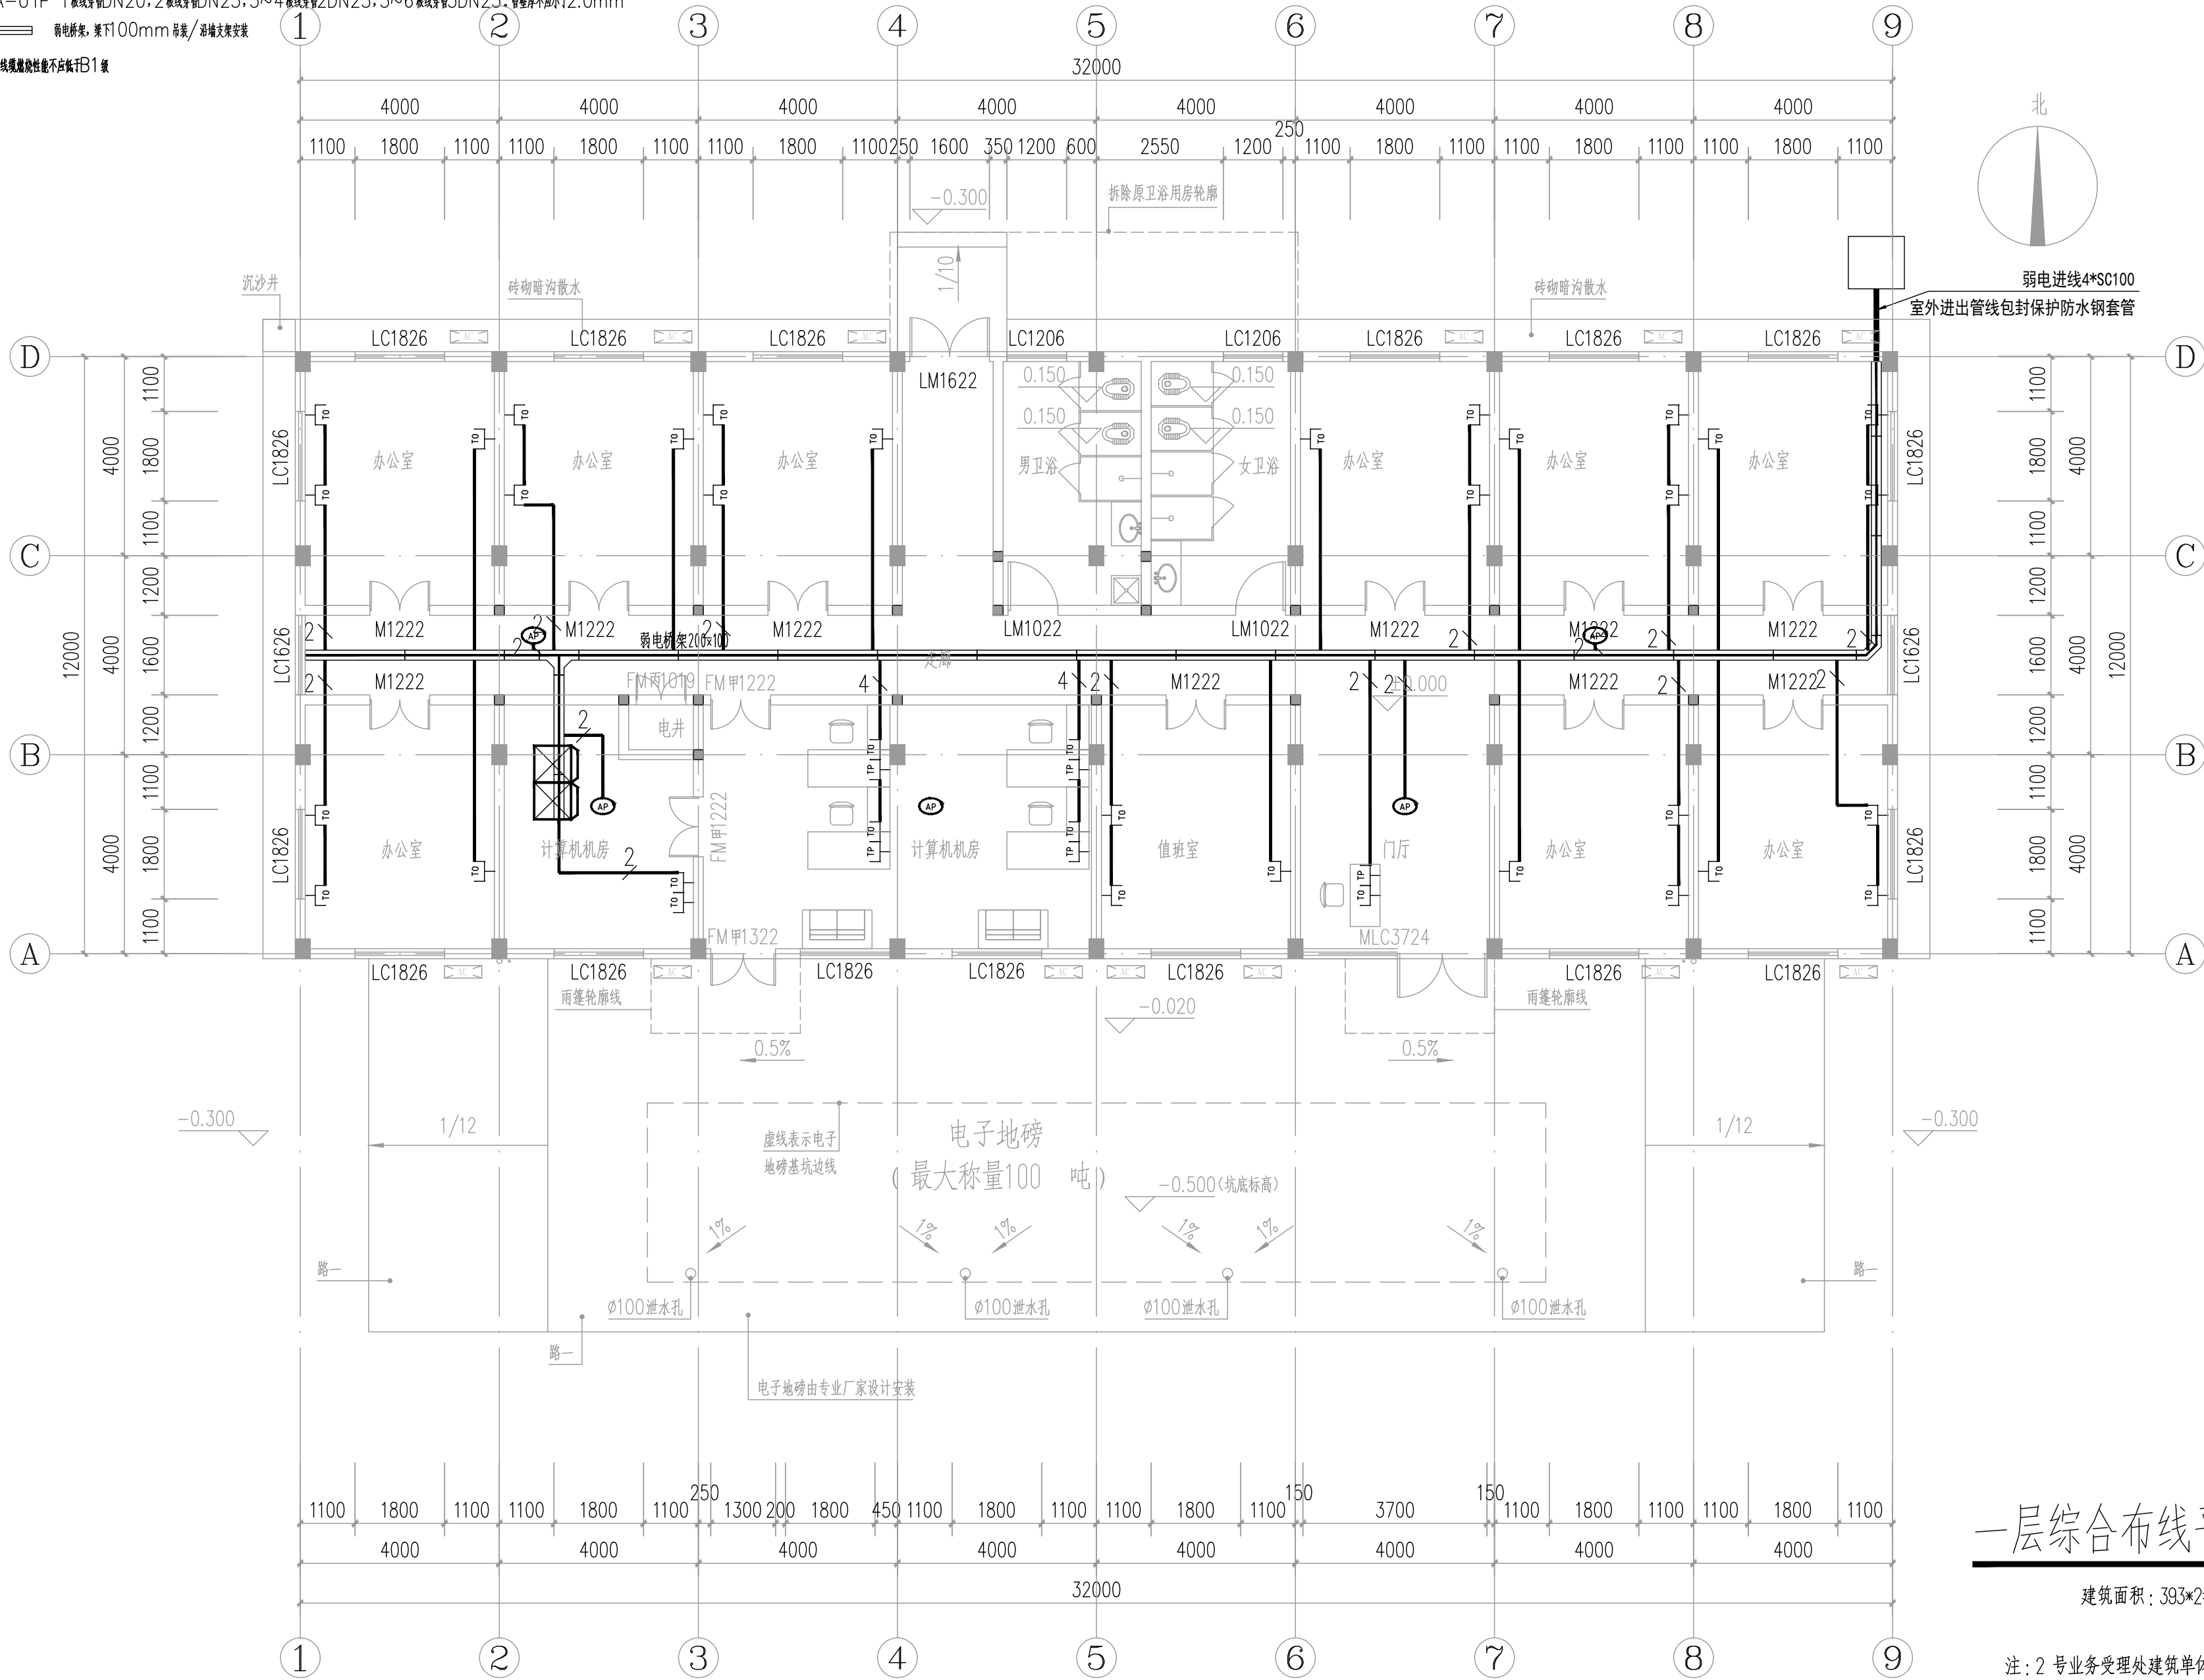

一层综合布线平面图 1:100

建筑面积: 393*2=786m²

注: 2 号业务受理处建筑单体与1 号业务受理处建筑单体相同, 1 号单体作为进区业务受理处, 2 号单体作为出区业务受理处, 此两栋建筑单体位置见总平面图表示。



中誉恒信工程咨询有限公司
ZHONGYU HENGXIN ENGINEERING CONSULTING CO., LTD

建筑行业 (建筑工程)	甲级
城乡规划编制	乙级
市政行业 (排水 给水 道路 桥梁)	乙级
风景园林工程设计专项	乙级
人防工程	乙级
工程勘察专业类	乙级
农林行业	乙级

联系电话: 0371-58576067
备 注:

设计签字栏			
审 定 人	殷建平	王 峰	
审 核 人	井军广	井军广	
项目负责人	殷建平	殷建平	
专业负责人	王 峰	王 峰	
校 对 人	刘贺威	刘贺威	
设 计 人	杨松霖	杨松霖	
制 图 人	杨松霖	杨松霖	

会签栏			
建 筑		结 构	
给 排 水		电 气	
暖 通			

建设单位

海口市恒慧基础建设有限公司

项目名称

海口综合保税区海关配套设施
提质改造项目

子项名称

1 号、2 号业务受理处

图纸名称

一层综合布线平面图

单位出图章

执业注册章

工程编号

2026-01-02

阶 段

施工图

图 别

智能化

版 次

A

日 期

2026.03

比 例

1:100

图 号

智施-06


图纸未加盖本院出图章及设计注册章无效

- U—— CAT6A-UTP, SC/CT-CC/WC
—— 普通镀锌钢管WDZB1-RYYP6*1.0+10mmWDZB1-RYY4*1.0+ 塑料软管WDZB1-RYY2*1.0, SC/CT-CC/WC
—— 人防预埋钢管JTP-CAT6+WDZB1-RYY2*1.0, SC/CT-CC/WC
——X—— WDZB1-RYY4*1.0, SC/CT-CC/WC(塑料软管WDZB1-RYY2*1.0)

1~2根线穿管DN20, 3~4根线穿管DN25, 5~8根线穿管2DN25, 管壁厚不应小于2.0mm

弱电桥架, 架下100mm吊架/ 吊墙支架安装

明敷的电气线路敷设性能不应低于B1级

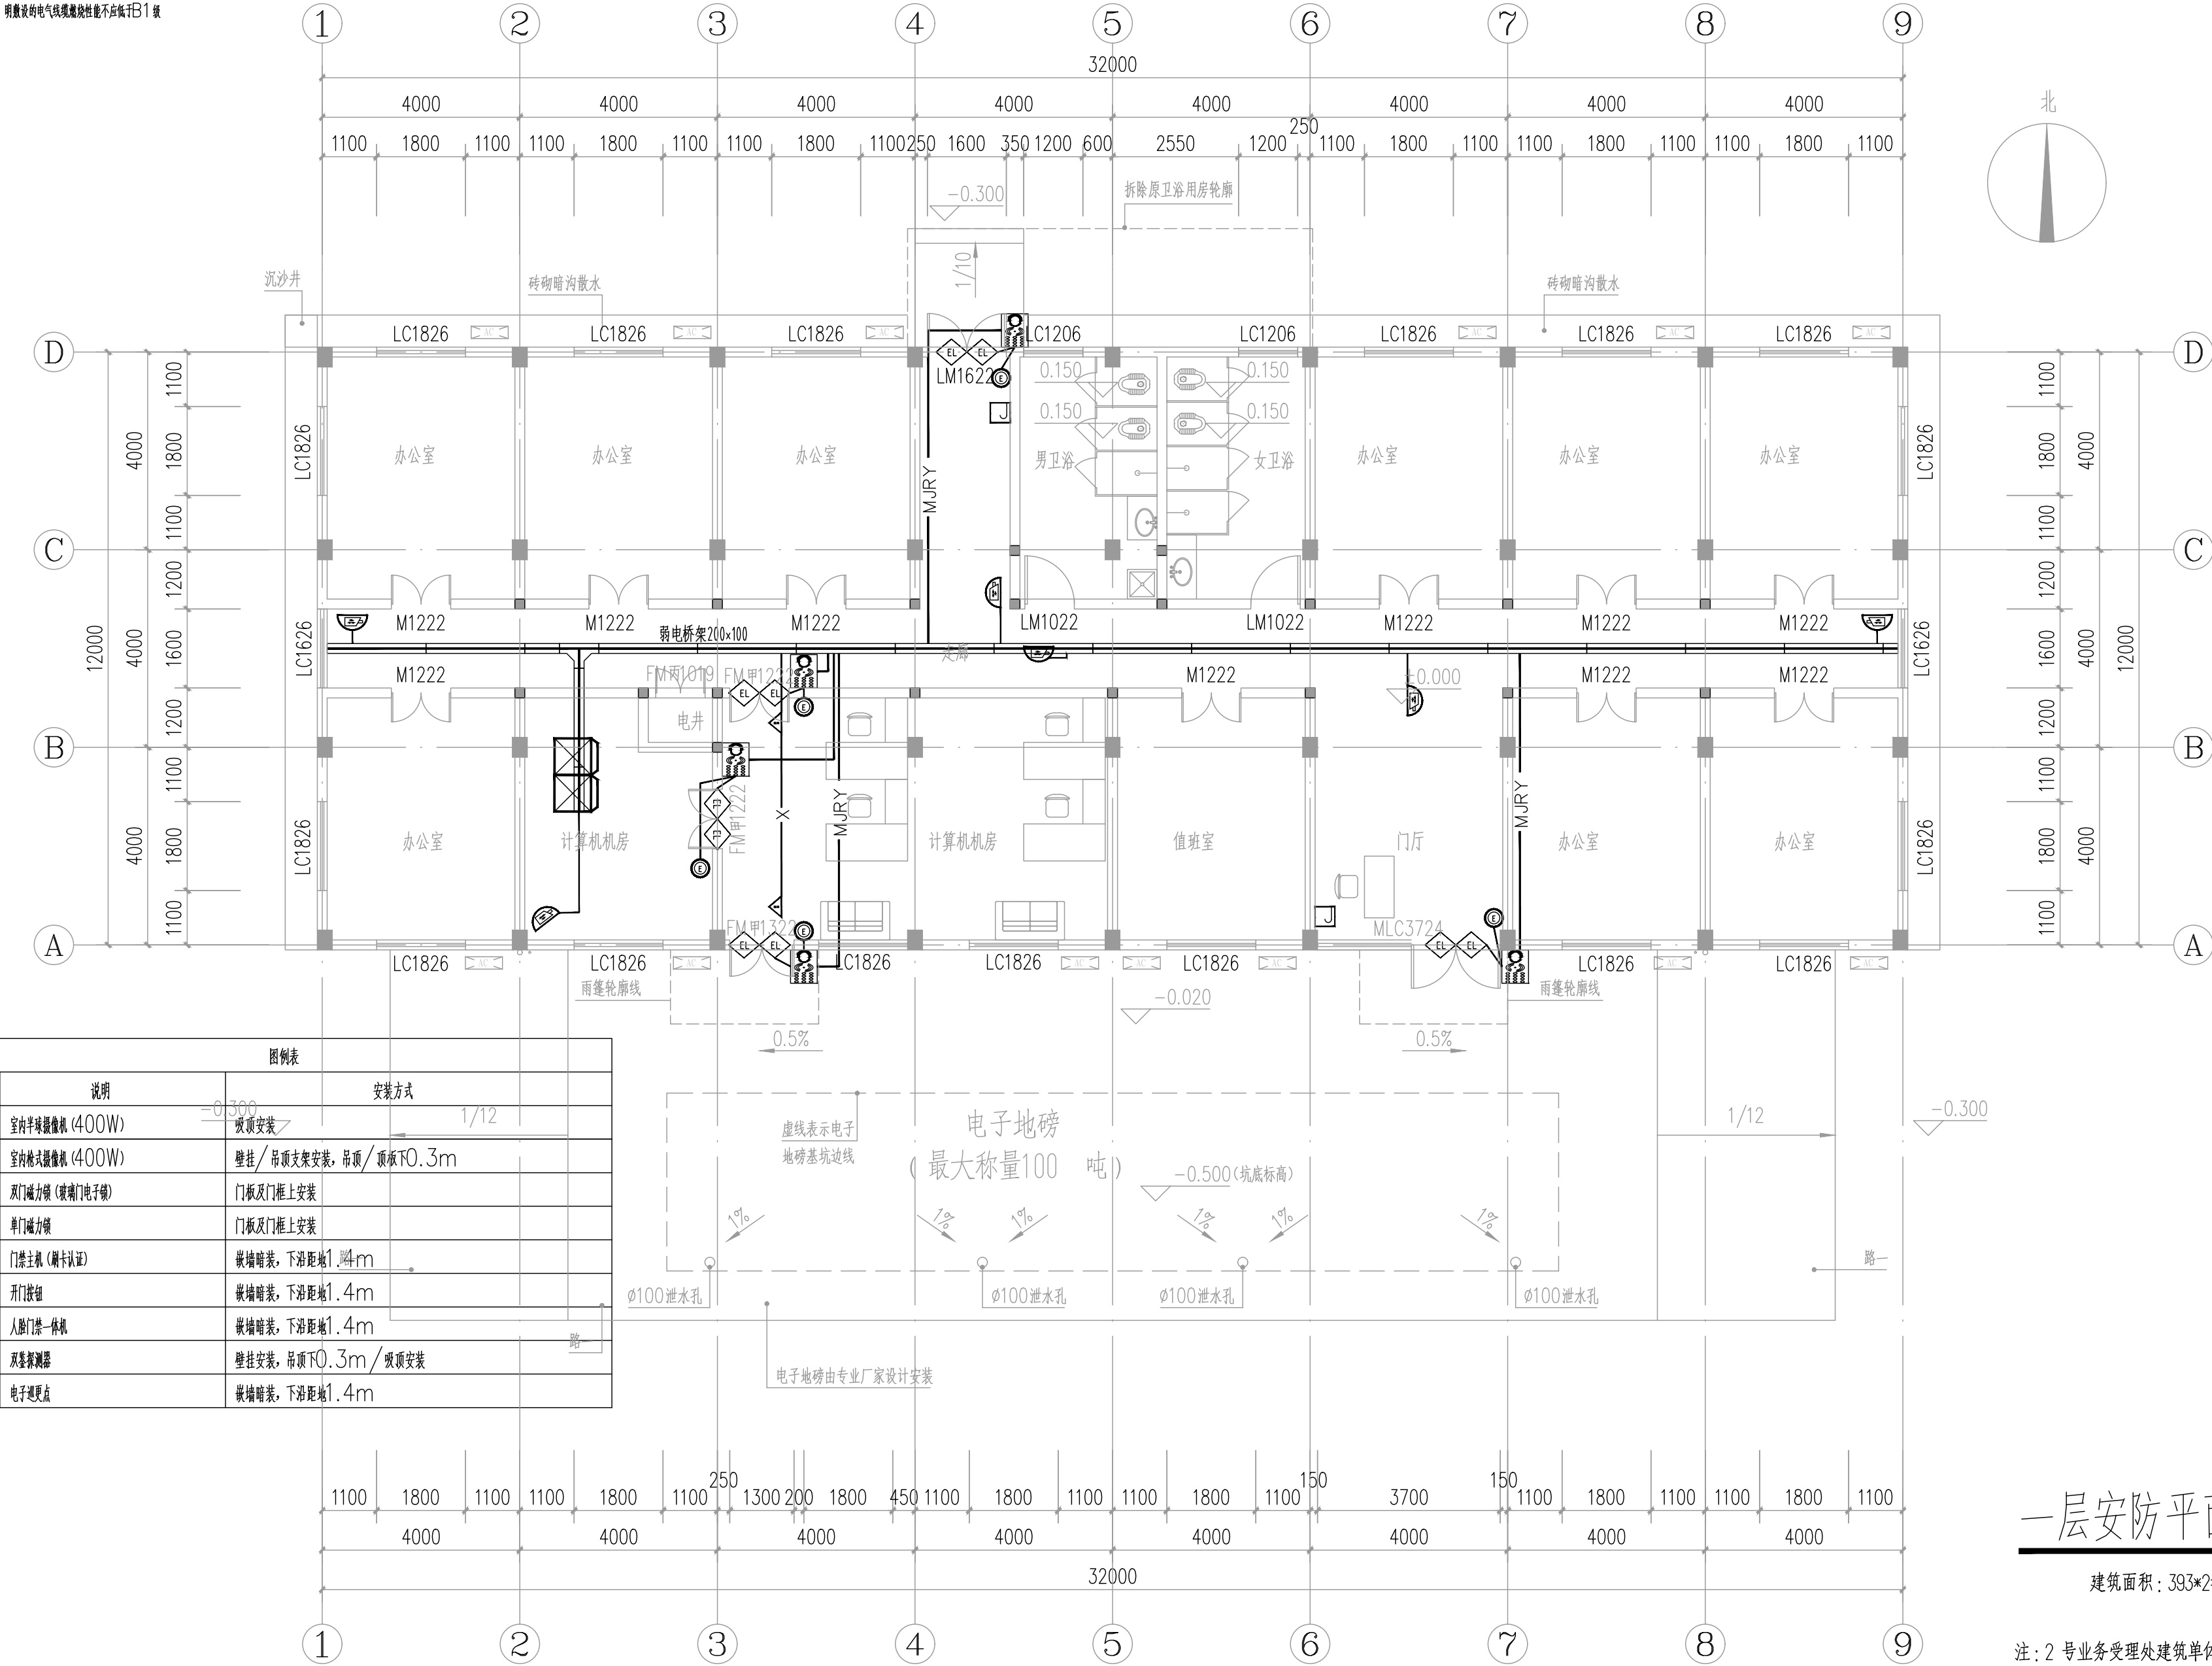

图例表		
图例	说明	安装方式
	室内半球摄像机 (400W)	吸顶安装
	室内枪式摄像机 (400W)	壁挂/ 吊顶支架安装, 吊顶/ 顶板下0.3m
	双门磁力锁 (玻璃门电子锁)	门板及门框上安装
	单门磁力锁	门板及门框上安装
	门禁主机 (刷卡认证)	嵌墙暗装, 下沿距地1.4m
	开门按钮	嵌墙暗装, 下沿距地1.4m
	人脸门禁一体机	嵌墙暗装, 下沿距地1.4m
	双视频探测器	壁挂安装, 吊顶下0.3m/ 吸顶安装
	电子巡更点	嵌墙暗装, 下沿距地1.4m

一层安防平面图 1:100

建筑面积: 393*2=786m²

注: 2号业务受理处建筑单体与1号业务受理处建筑单体相同, 1号单体作为进区业务受理处, 2号单体作为出区业务受理处, 此两栋建筑单体位置见总平面图表示。



中誉恒信工程咨询有限公司
ZHONGYU HENGXIN ENGINEERING CONSULTING CO., LTD

建筑行业 (建筑工程)	甲级
城乡规划编制	乙级
市政行业 (排水 给水 道路 桥梁)	乙级
风景园林工程设计专项	乙级
人防工程	乙级
工程勘察专业类	乙级
农林行业	乙级

联系电话: 0371-58576067
备 注:

设计签字栏			
审 定 人	殷建平	王 峰	
审 核 人	井军广	井军广	
项目负责人	殷建平	殷建平	
专业负责人	王 峰	王 峰	
校 对 人	刘贺威	刘贺威	
设 计 人	杨松霖	杨松霖	
制 图 人	杨松霖	杨松霖	

会签栏				
建 筑		结 构		
给排水		电 气		
暖 通				

建设单位
海口市恒慧基础建设有限公司

项目名称
海口综合保税区海关配套设施
提质改造项目

子项名称
1号、2号业务受理处

图纸名称
一层安防平面图

单位出图章


执业注册章

工程编号
2026-01-02

阶 段	施工图	图 别	智能化
版 次	A	日 期	2026.03
比 例	1:100	图 号	智施-07

图纸未加盖本院出图章及设计注册章无效

明敷设的电气线缆燃烧性能不应低于B1级

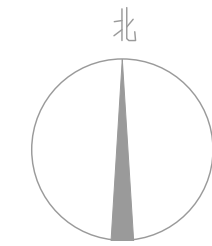

建筑面积： $393 \times 2 = 786\text{m}^2$

注:2号业务受理处建筑单体与1号业务受理处建筑单体相同,1号单体作为进区业务受理处,2号单体作为出区业务受理处,此两栋建筑单体位置见总平面图表示。

工程编号	2026-01-02		
阶 段	施工图	图 别	智能化
版 次	A	日 期	2026.03
比 例	1:100	图 号	智能-08

图纸未加盖本院出图章及设计注册章无效



中誉恒信工程咨询有限公司
ZHONGYU HENGXIN ENGINEERING CONSULTING CO., LTD

建筑行业（建筑工程）	甲级
城乡规划编制	乙级
市政行业（排水 给水 道路 桥梁）	乙级
风景园林工程设计专项	乙级
人防工程	乙级
工程勘察专业类	乙级
农林行业	乙级

联系电话：0371-58576067
备 注：

设计签字栏			
审 定 人	殷建平	王 锋	
审 核 人	井军广	王 锋	
项目负责人	殷建平	王 锋	
专业负责人	王 锋	王 锋	
校 对 人	刘贺威	王 锋	
设 计 人	杨松霖	王 锋	
制 图 人	杨松霖	王 锋	

会签栏				
建 筑		结 构		
给排水		电 气		
暖 通				

建设单位

海口市恒慧基础建设有限公司

项目名称

海口综合保税区海关配套设施
提质改造项目

子项名称

1号、2号业务受理处

图纸名称


一层弱电拆除平面图

单位出图章

执业注册章

工程编号	2026-01-02		
阶 段	施工图	图 别	智能化
版 次	A	日 期	2026.03
比 例	1:100	图 号	智施拆-01

图纸未加盖本院出图章及设计注册章无效

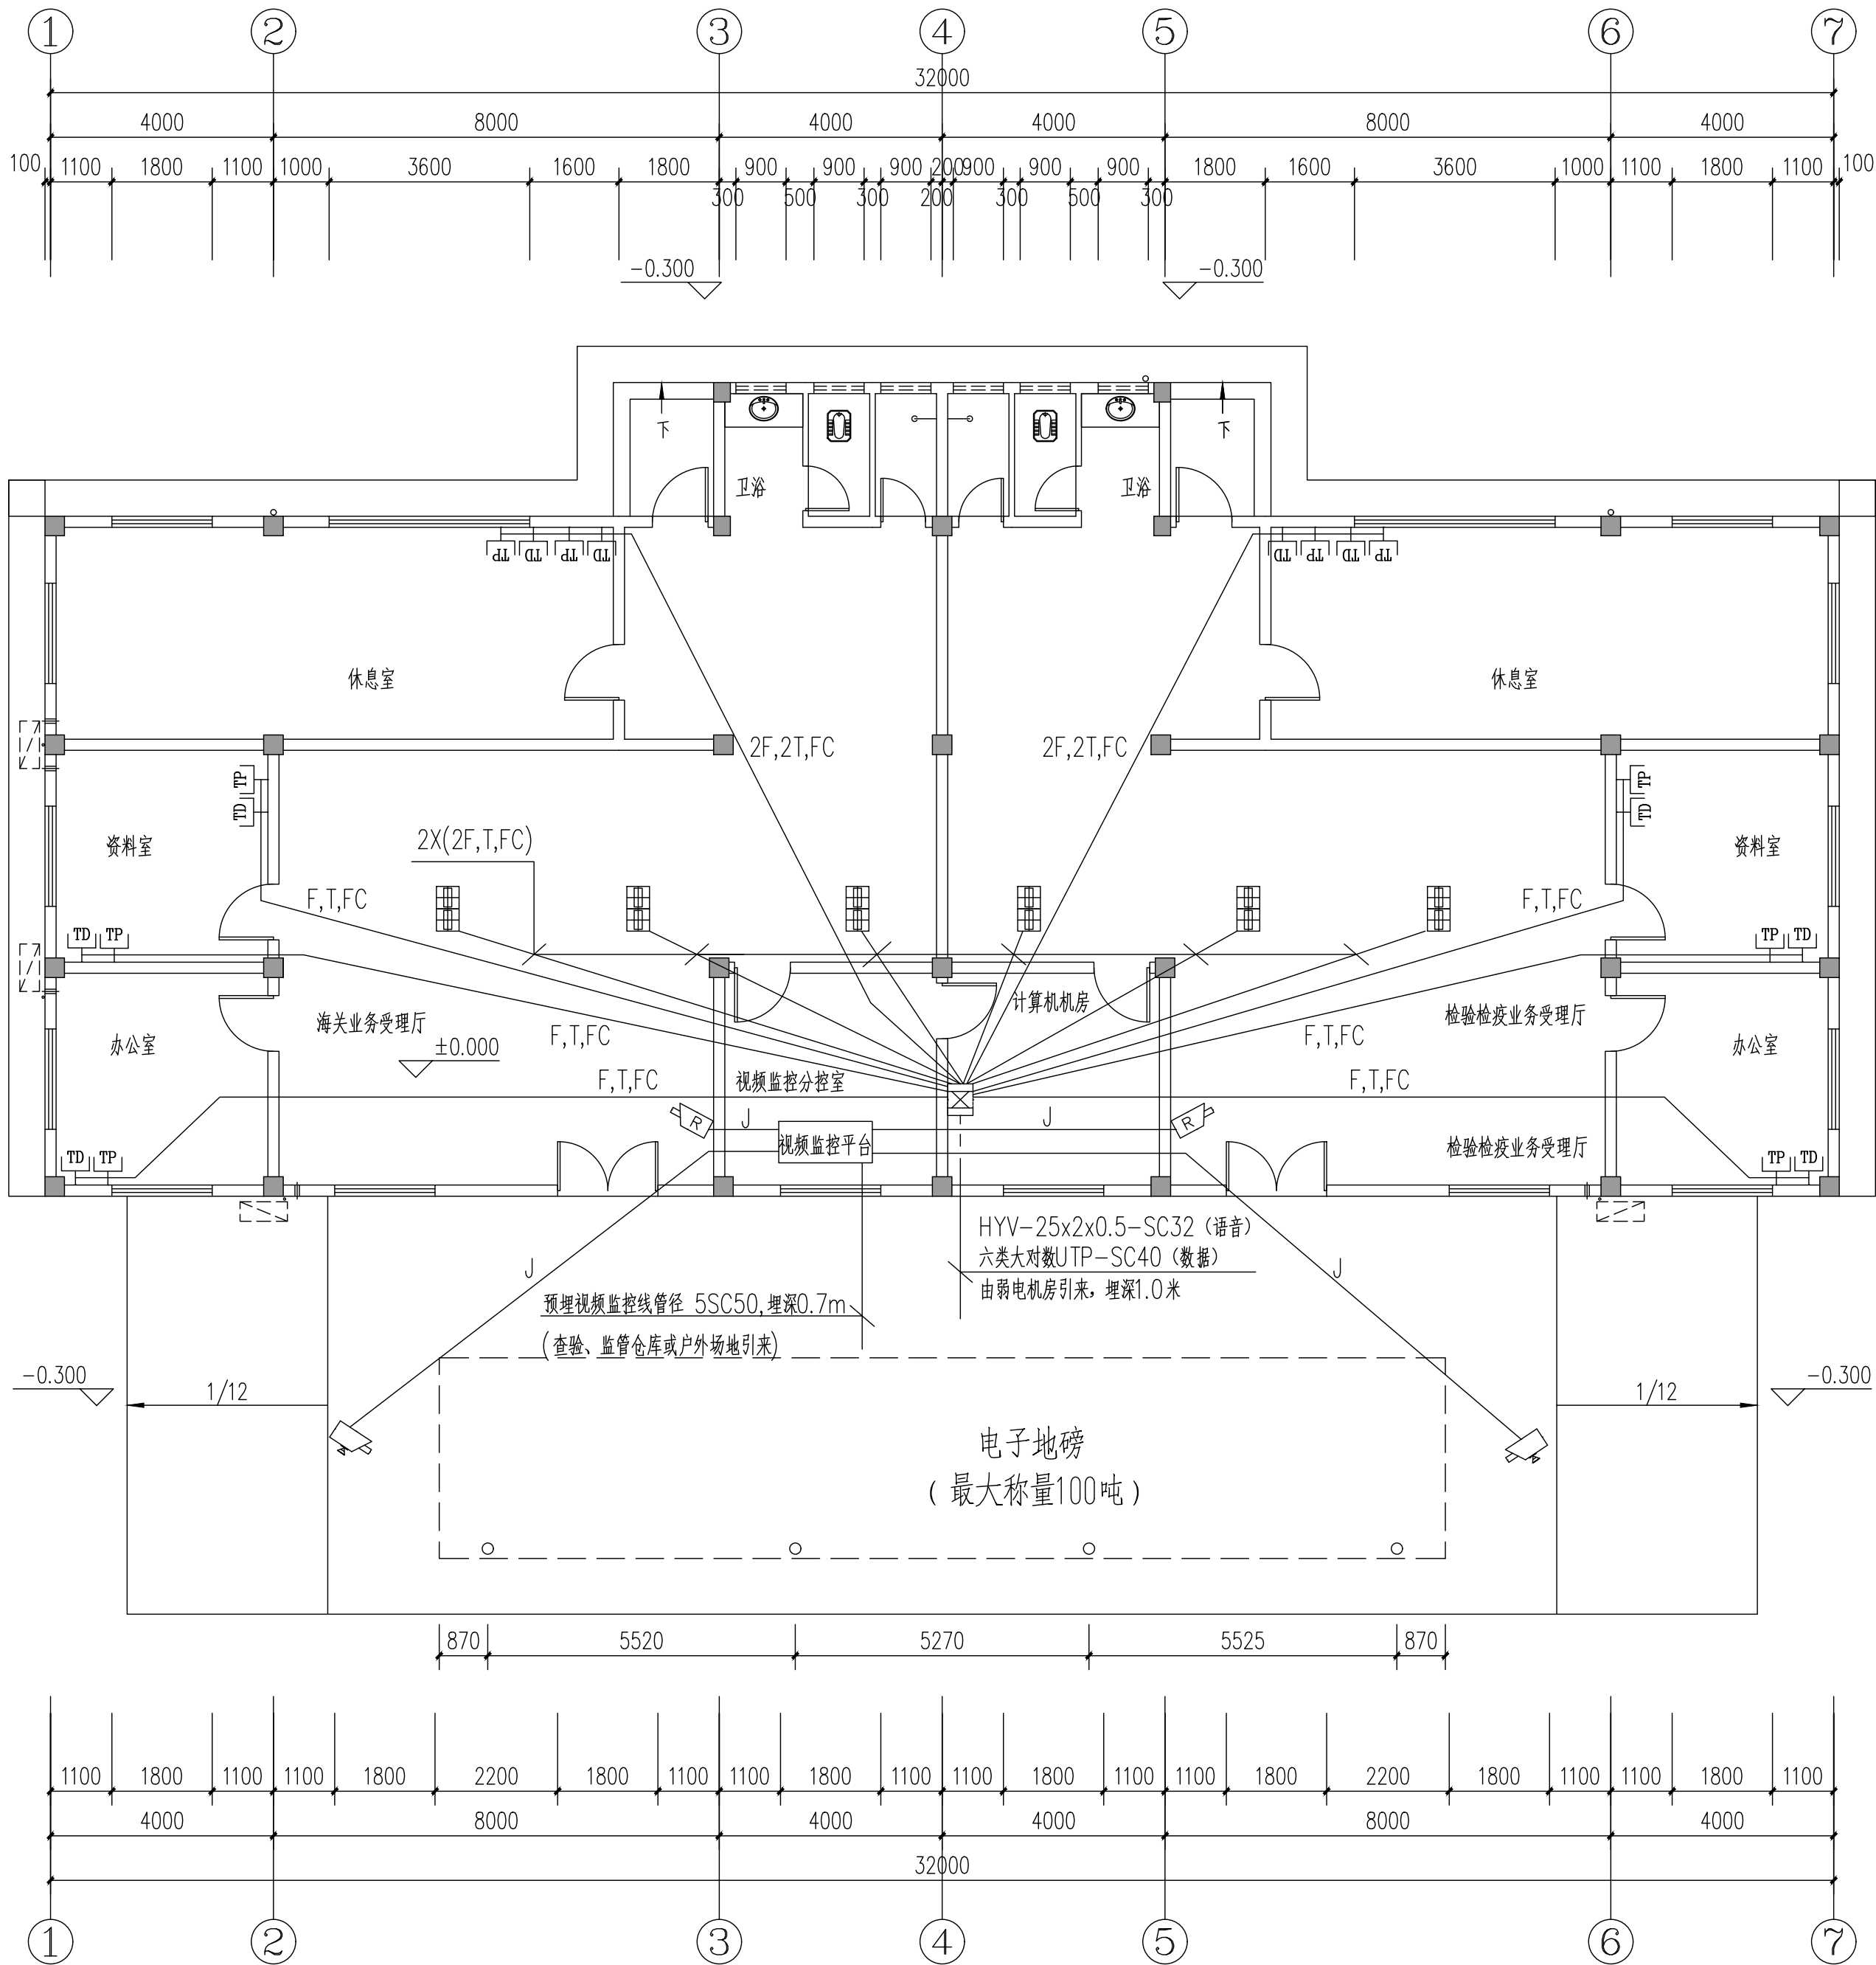

注：
1.T,2T 超五类UTP电缆（数据），穿PC20管敷设。
2.F,2F 超五类UTP电缆（语音），穿PC20管敷设。
3.J 视频监控线，其中包含一根视频线SYV-7-5，一根电源线BV-3X2.5，一根控制线KVV-5X1.5，均穿SC20敷设。

一层弱电拆除平面图

拆除说明：1. 电话，网络系统 2. 视频监控系统 3. 电子汽车衡自动称重系统，1/2号楼各1套，共2套全拆除。