


海口综合保税区海关配套设施提质改造项目 2号查验、监管仓库

建设单位：海口市恒慧基础建设有限公司

工程编号：2026-01-02

设计阶段：施工图

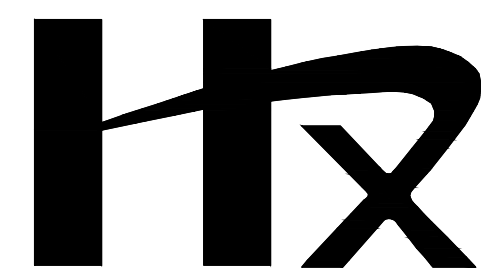

中誉恒信工程咨询有限公司

2026年03月

图 纸 目 录

[illegible]

中誉恒信工程咨询有限公司
HONGYUHENGXIN ENGINEERING CONSULTING CO. LTD

建筑行业（建筑工程）	甲级
城乡规划编制	乙级
市政行业（排水 给水 道路 桥梁）	乙级
风景园林工程设计专项	乙级
人防工程	乙级
工程勘察专业类	乙级
农林行业	乙级

联系电话: 0371-58576067
备 注:

设计签字栏			
审 定 人	殷建平	殷建平	
审 核 人	井军广	井军广	
项目负责人	殷建平	殷建平	
专业负责人	王 锋	王 锋	
校 对 人	刘贺威	刘贺威	
设 计 人	杨松霖	杨松霖	
制 图 人	杨松霖	杨松霖	

会签栏					
建 筑			结 构		
给排水			电 气		
暖 通					

建设单位

海口市恒慧基础建设有限公司

项目名称

海口综合保税区海关配套设施
提质改造项目

子项名称

2号查验、监管仓库

图纸名称	
------	--

目录

单位出图章

执业注册章

工程编号	2026-01-02		
阶 段	施工图	图 别	智能化
版 次	A	日 期	2026.03
比 例		图 号	智施-00



中誉恒信工程咨询有限公司
ZHONGYUHENGXIN ENGINEERING CONSULTING CO., LTD

建筑行业（建筑工程）	甲级
城乡规划编制	乙级
市政行业（排水 给水 道路 桥梁）	乙级
风景园林工程设计专项	乙级
人防工程	乙级
工程勘察专业类	乙级
农林行业	乙级

联系电话：0371-58576067
备 注：

设计签字栏			
审 定 人	殷建平	殷建平	
审 核 人	井军广	井军广	
项目负责人	殷建平	殷建平	
专业负责人	王 锋	王 锋	
校 对 人	刘贺威	刘贺威	
设 计 人	杨松霖	杨松霖	
制 图 人	杨松霖	杨松霖	

会签栏			
建 筑		结 构	
给排水		电 气	
暖 通			

建设单位			
海口市恒慧基础建设有限公司			

项目名称			
海口综合保税区海关配套设施 提质改造项目			


子项名称			
2号查验、监管仓库			

图纸名称			
综合布线系统图			

单位出图章			

执业注册章			

工程编号	2026-01-02		
阶 段	施工图	图 别	智能化
版 次	A	日 期	2026.03
比 例	1:100	图 号	智能-01

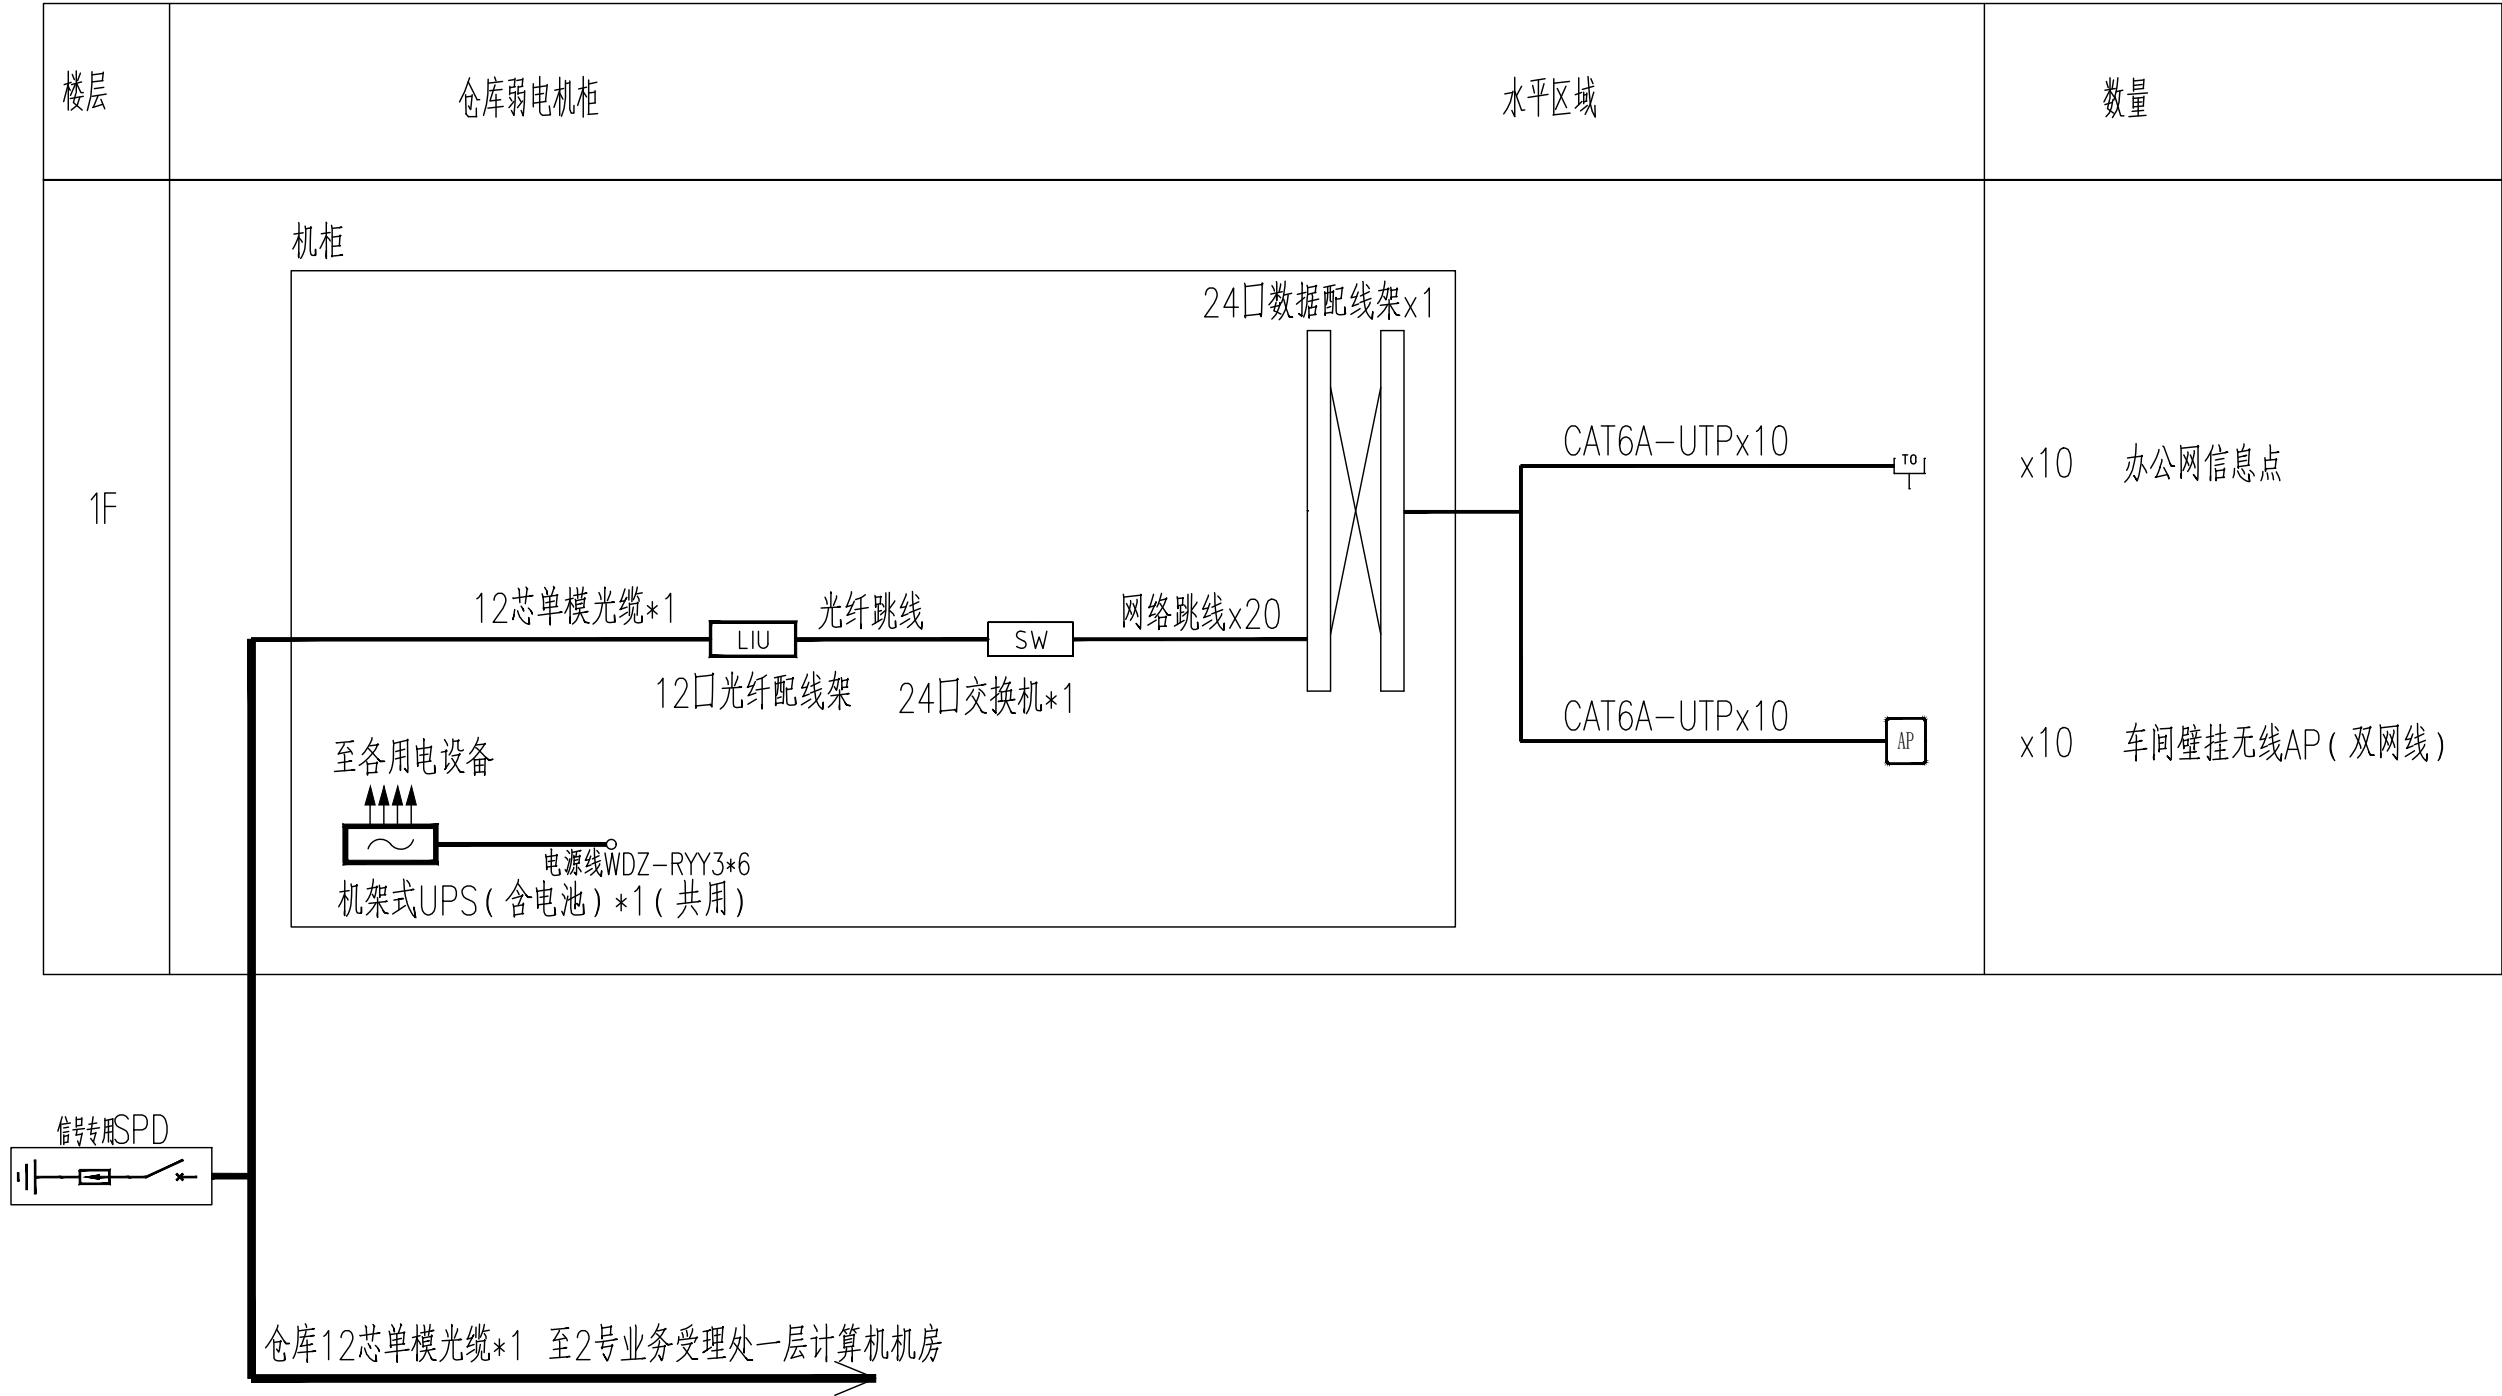

综合布线系统图



中誉恒信工程咨询有限公司
ZHONGYUHENGXIN ENGINEERING CONSULTING CO.,LTD


建筑行业（建筑工程）	甲级
城乡规划编制	乙级
市政行业（排水 给水 道路 桥梁）	乙级
风景园林工程设计专项	乙级
人防工程	乙级
工程勘察专业类	乙级
农林行业	乙级

联系电话：0371-58576067
备 注：

设计签字栏			
审 定 人	殷建平	殷建平	
审 核 人	井军广	井军广	
项目负责人	殷建平	殷建平	
专业负责人	王 锋	王 锋	
校 对 人	刘贺威	刘贺威	
设 计 人	杨松霖	杨松霖	
制 图 人	杨松霖	杨松霖	
会签栏			
建 筑		结 构	
给排水		电 气	
暖 通			

建设单位			
海口市恒慧基础建设有限公司			
项目名称			
海口综合保税区海关配套设施 提质改造项目			
子项名称			
2号查验、监管仓库			
图纸名称			
弱电设备网布线系统图			
单位出图章			
执业注册章			
工程编号 2026-01-02			
阶 段	施工图	图 别	智能化
版 次	A	日 期	2026.03
比 例	1:100	图 号	智施-02

图纸未加盖本院出图章及设计注册章无效

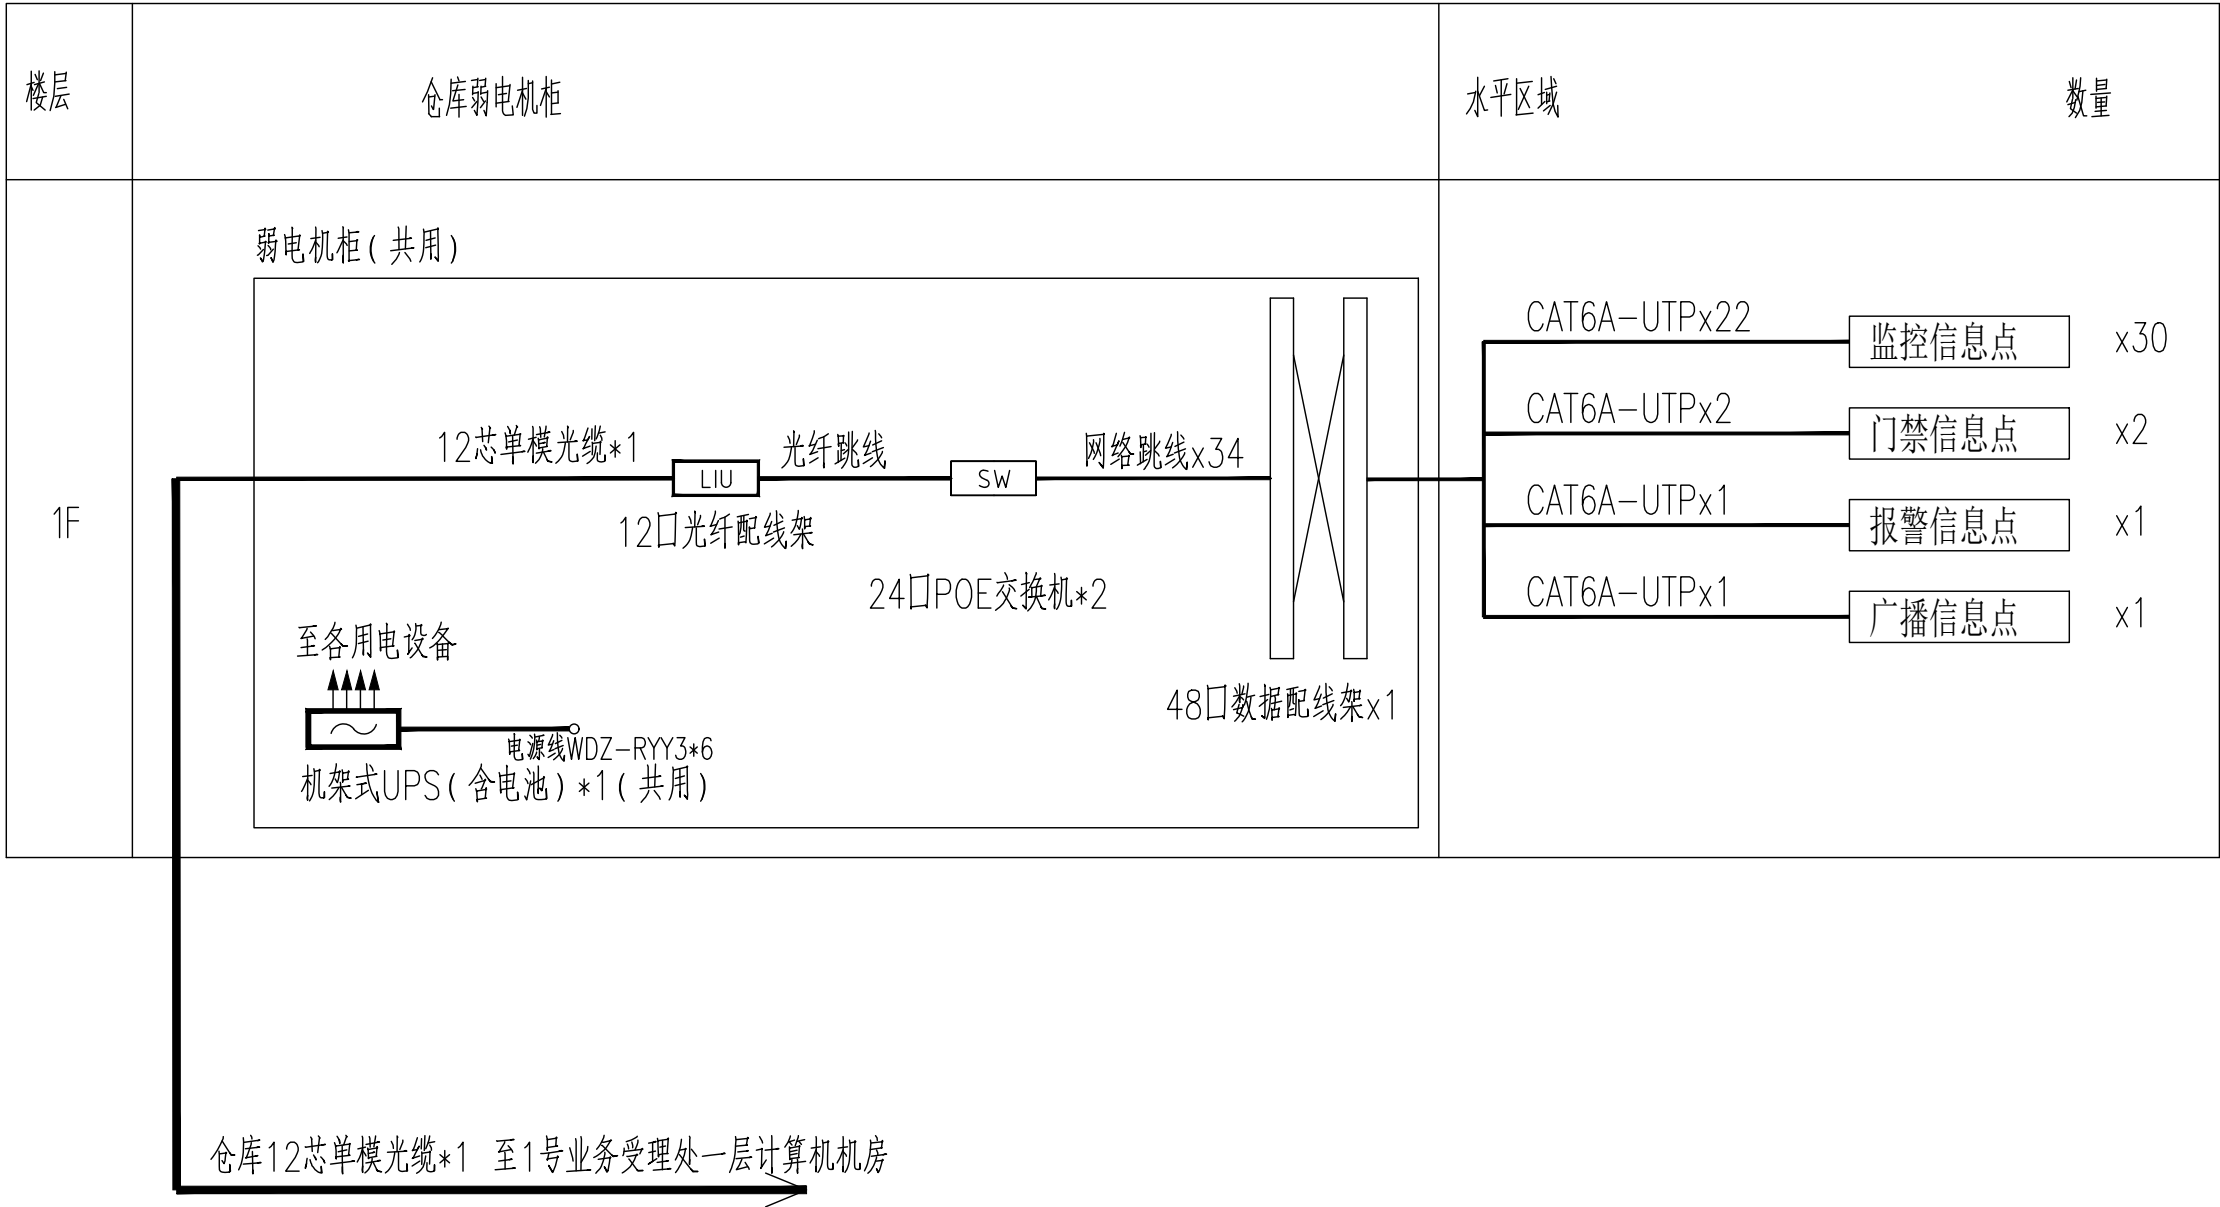

弱电设备网布线系统图



中誉恒信工程咨询有限公司
ZHONGYU HENGXIN ENGINEERING CONSULTING CO., LTD

建筑行业（建筑工程）	甲级
城乡规划编制	乙级
市政行业（排水 给水 道路 桥梁）	乙级
风景园林工程设计专项	乙级
人防工程	乙级
工程勘察专业类	乙级
农林行业	乙级

联系电话：0371-58576067
备 注：

设计签字栏			
审 定 人	殷建平	殷建平	
审 核 人	井军广	井军广	
项目负责人	殷建平	殷建平	
专业负责人	王 锋	王 锋	
校 对 人	刘贺威	刘贺威	
设 计 人	杨松霖	杨松霖	
制 图 人	杨松霖	杨松霖	

会签栏			
建 筑		结 构	
给排水		电 气	
暖 通			

建设单位

海口市恒慧基础建设有限公司

项目名称

海口综合保税区海关配套设施
提质改造项目

子项名称

2号查验、监管仓库



图纸名称

安防系统图

单位出图章

执业注册章

工程编号	2026-01-02		
阶 段	施工图	图 别	智能化
版 次	A	日 期	2026.03
比 例	1:100	图 号	智能-03

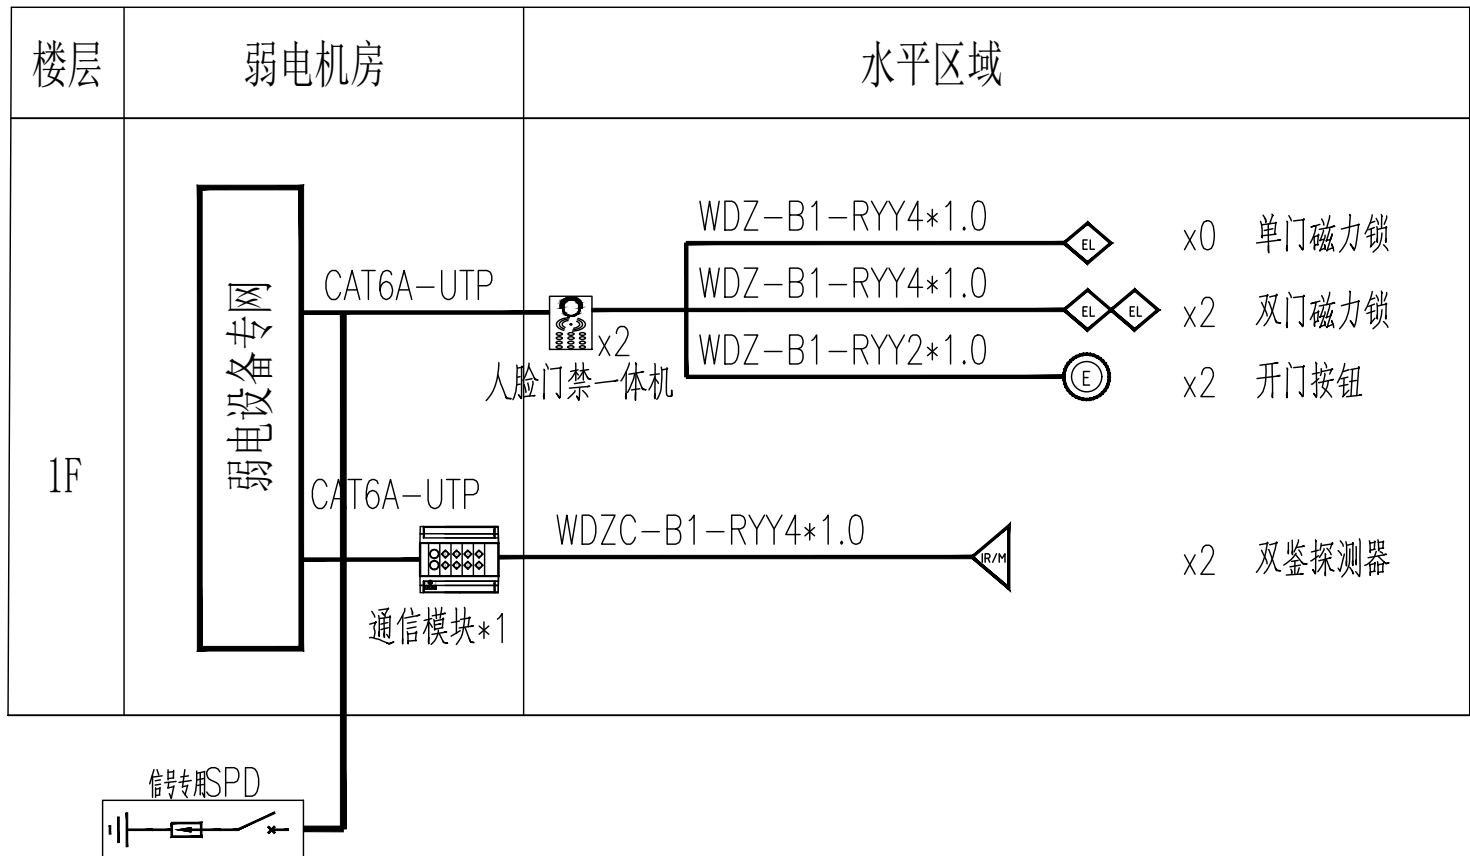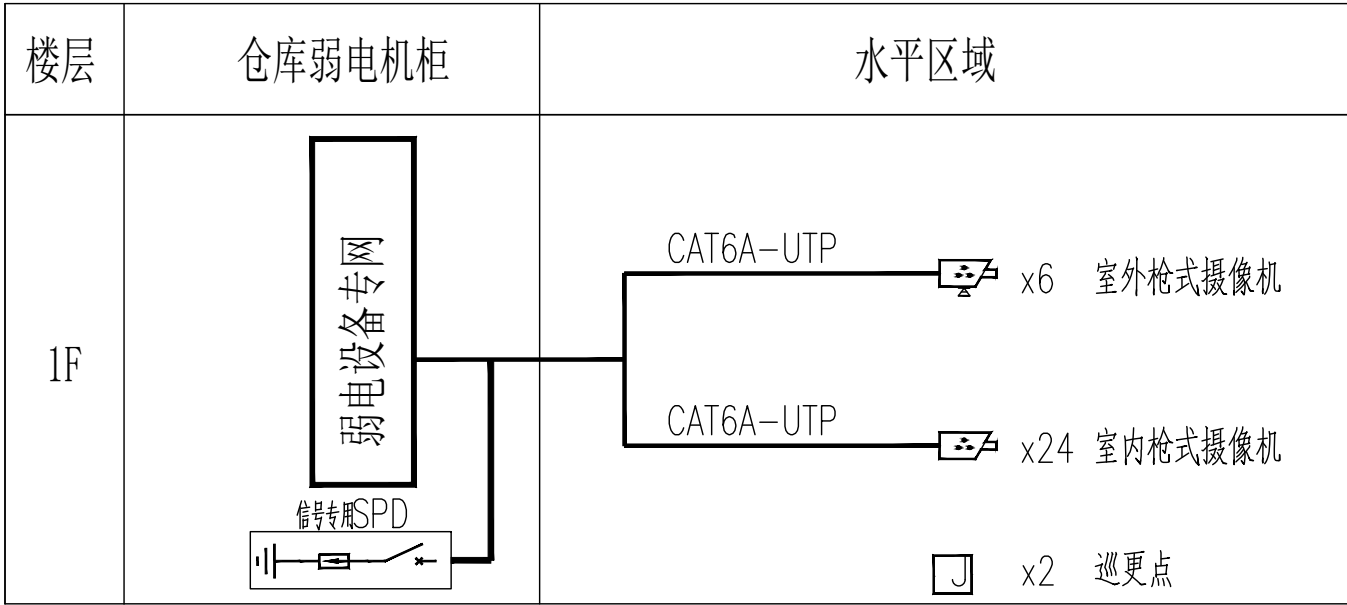

安防系统图



中誉恒信工程咨询有限公司
ZHONGYUHENGXIN ENGINEERING CONSULTING CO., LTD

建筑行业（建筑工程）	甲级
城乡规划编制	乙级
市政行业（排水 给水 道路 桥梁）	乙级
风景园林工程设计专项	乙级
人防工程	乙级
工程勘察专业类	乙级
农林行业	乙级

联系电话：0371-58576067
备 注：

设计签字栏			
审 定 人	殷建平	殷建平	
审 核 人	井军广	井军广	
项目负责人	殷建平	殷建平	
专业负责人	王 锋	王 锋	
校 对 人	刘贺威	刘贺威	
设 计 人	杨松霖	杨松霖	
制 图 人	杨松霖	杨松霖	

会签栏			
建 筑		结 构	
给排水		电 气	
暖 通			

建设单位

海口市恒慧基础建设有限公司

项目名称

海口综合保税区海关配套设施
提质改造项目

子项名称

2号查验、监管仓库


图纸名称

公共广播系统图

单位出图章

执业注册章

工程编号	2026-01-02		
阶 段	施工图	图 别	智能化
版 次	A	日 期	2026.03
比 例	1:100	图 号	智能-04

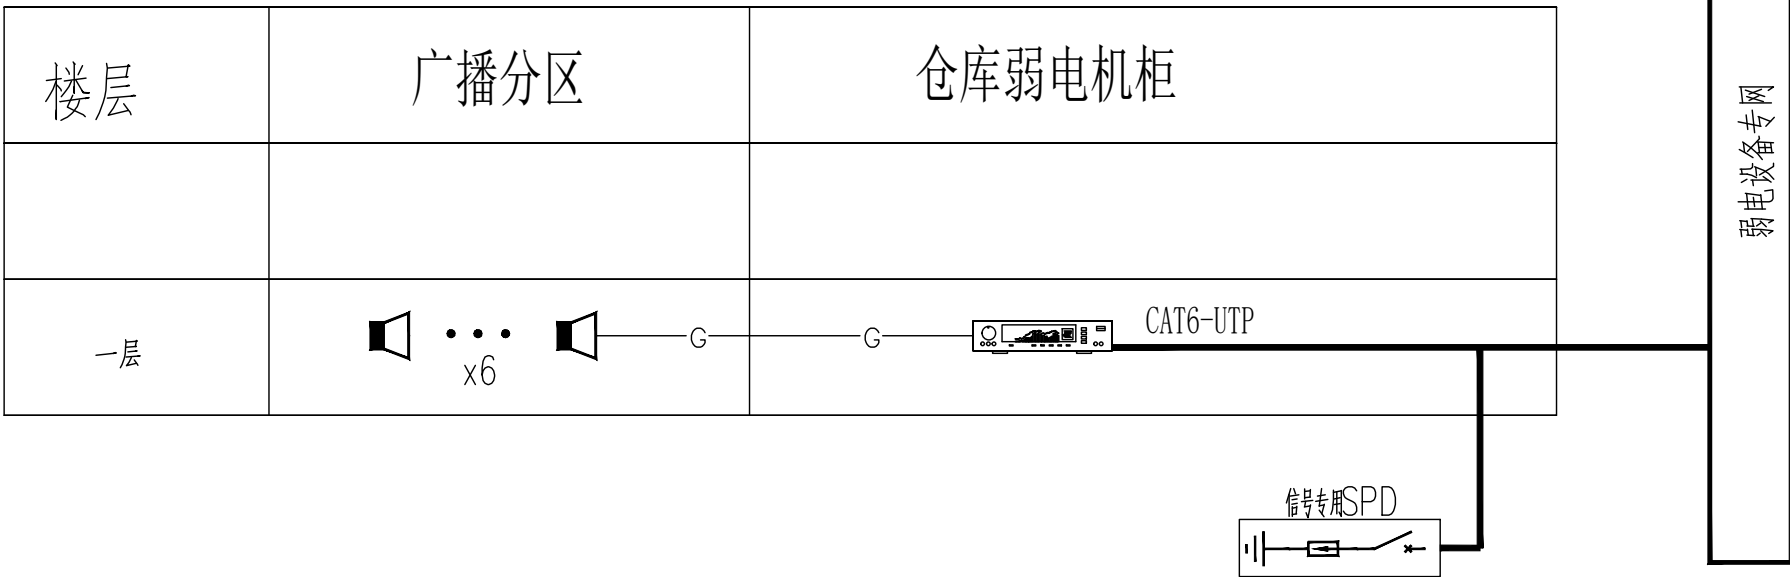

图例	说明
	吸顶喇叭（3-6W）
	壁挂喇叭（10W）
	公共广播数字功放

———— G ————— WDN—B1—RYJS2*1.5 JDG

公共广播系统图



中誉恒信工程咨询有限公司
ZHONGYUHENGXIN ENGINEERING CONSULTING CO., LTD

建筑行业（建筑工程）	甲级
城乡规划编制	乙级
市政行业（排水 给水 道路 桥梁）	乙级
风景园林工程设计专项	乙级
人防工程	乙级
工程勘察专业类	乙级
农林行业	乙级

联系电话：0371-58576067
备 注：

设计签字栏			
审 定 人	殷建平	殷建平	
审 核 人	井军广	井军广	
项目负责人	殷建平	殷建平	
专业负责人	王 锋	王 锋	
校 对 人	刘贺威	刘贺威	
设 计 人	杨松霖	杨松霖	
制 图 人	杨松霖	杨松霖	

会签栏				
建 筑		结 构		
给排水		电 气		
暖 通				

建设单位	海口市恒慧基础建设有限公司
------	---------------

项目名称	海口综合保税区海关配套设施 提质改造项目
------	-------------------------

子项名称	2号查验、监管仓库
------	-----------

图纸名称	2号查验、监管仓库一层综合布线平面图
------	--------------------

单位出图章	
-------	--


工程编号	2026-01-02
------	------------

阶 段	施工图	图 别	智能化
-----	-----	-----	-----

版 次	A	日 期	2026.03
-----	---	-----	---------

比 例	1:200	图 号	智施-05
-----	-------	-----	-------

图 纸 未 加 盖 本 院 出 图 章 及 设 计 注 册 章 无 效

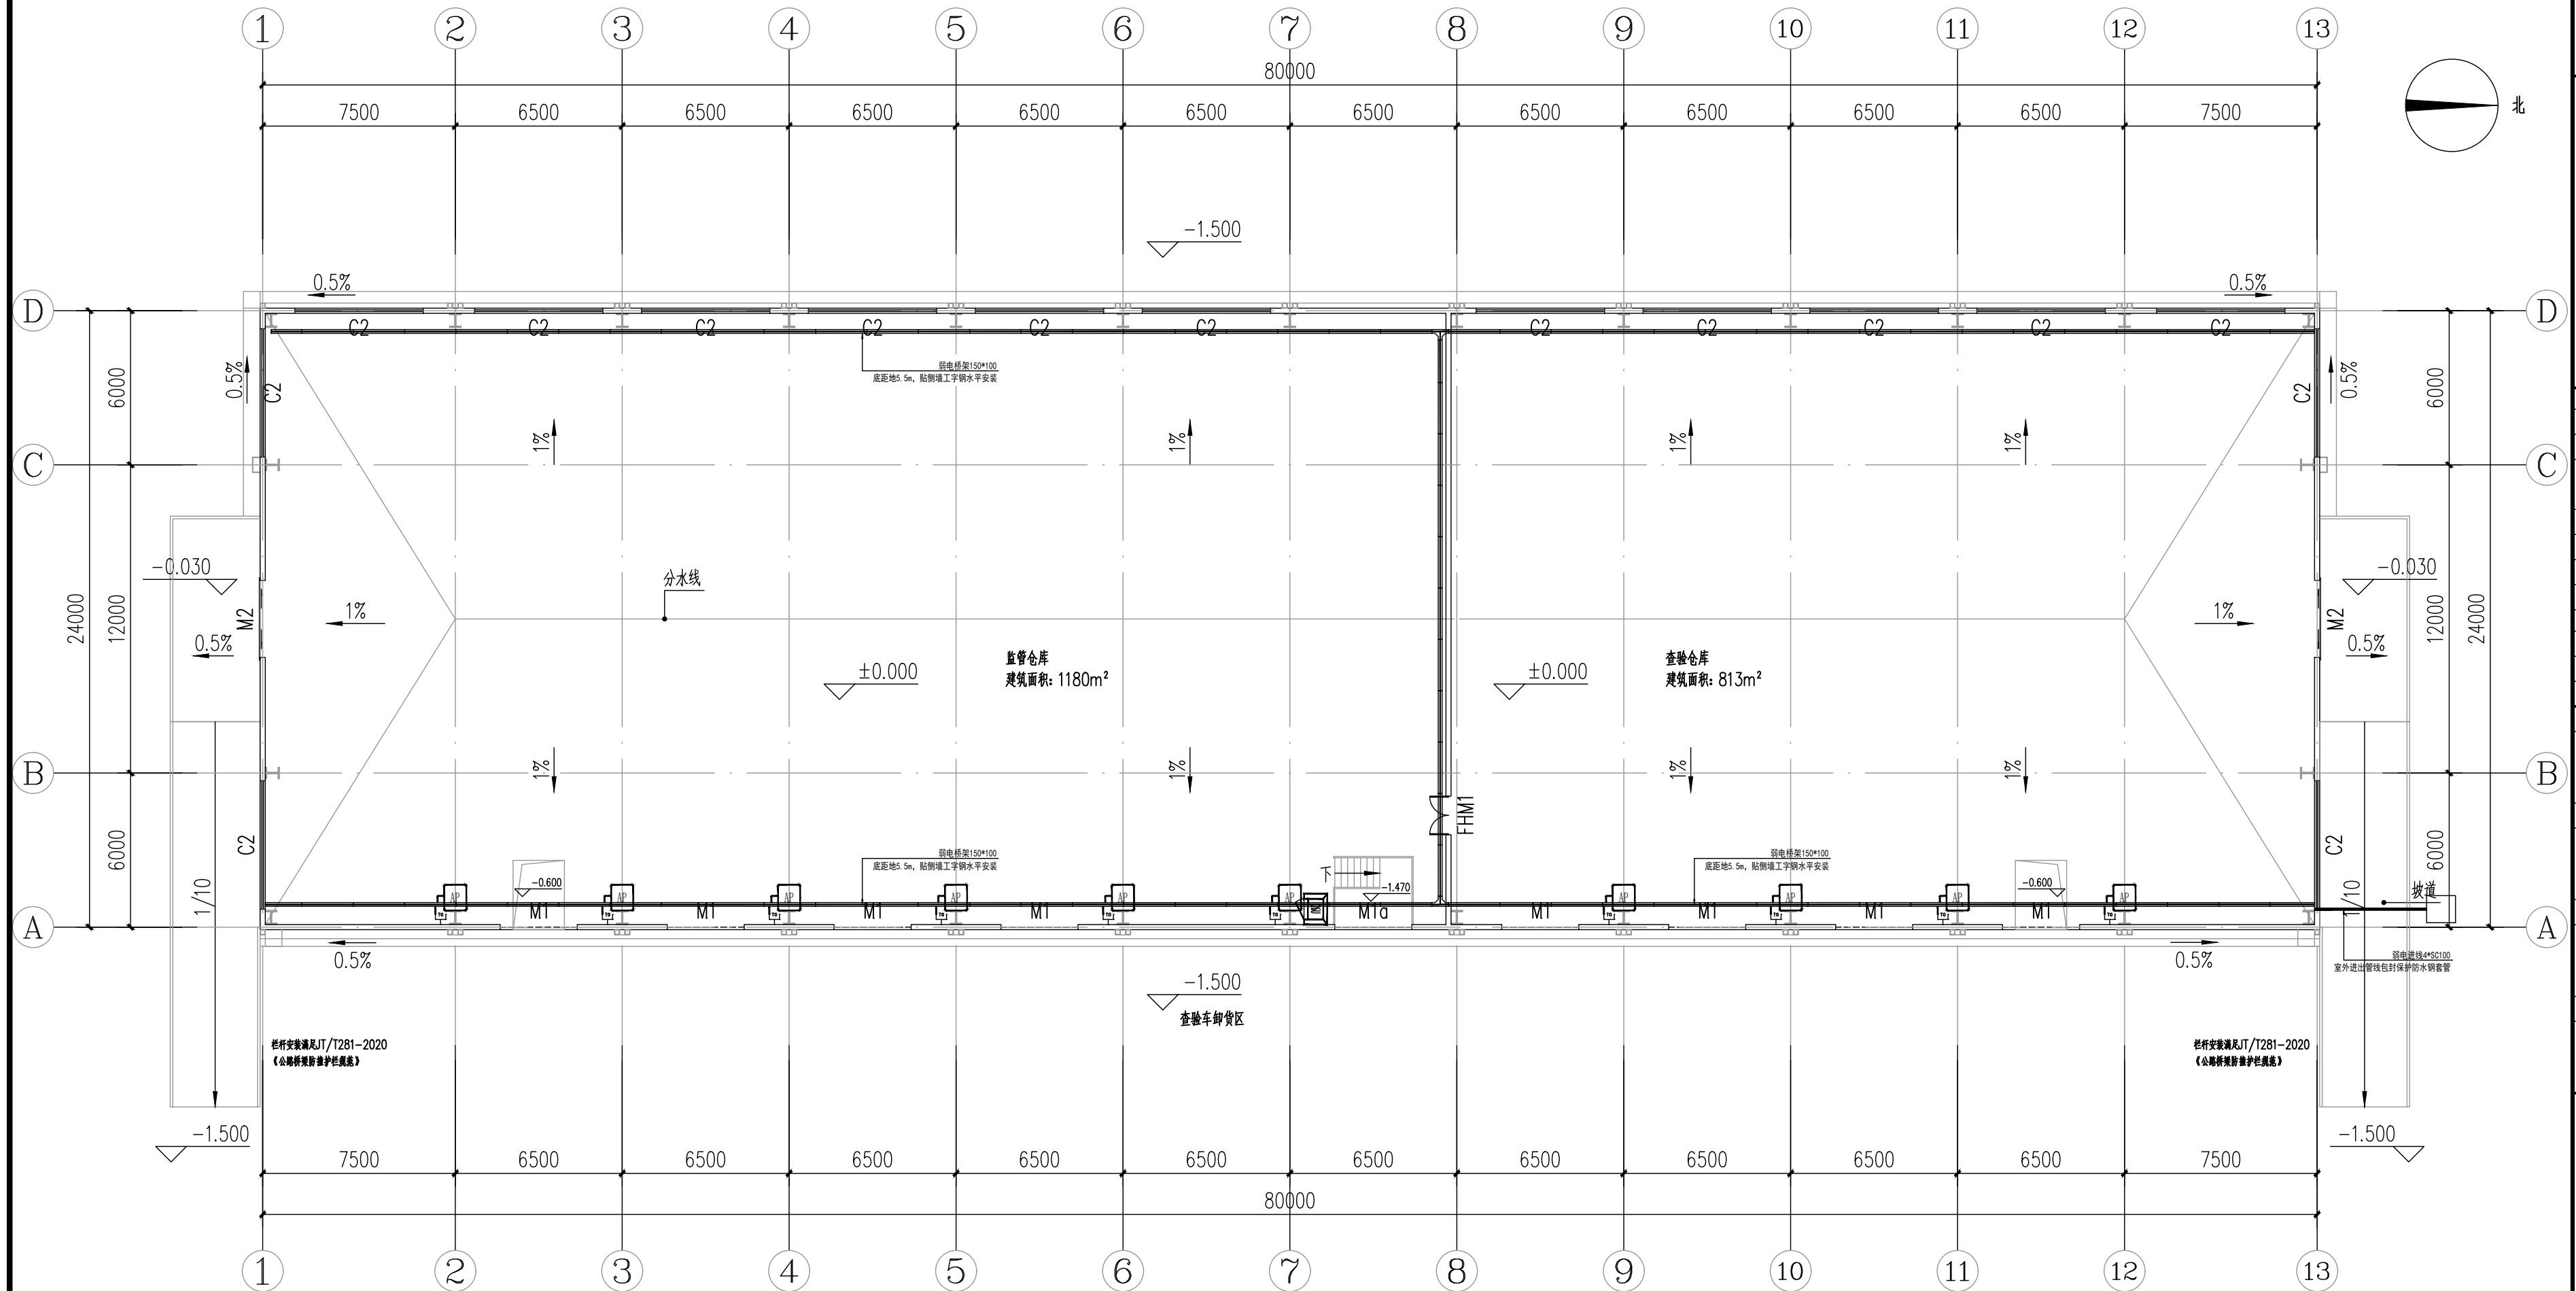


CAT6A-UTP LSZH.SC/CT-CC/WC
CAT6A-UTP 1.根线穿管DN20,2.根线穿管DN25,3~4.根线穿管2DN25,5~6.根线穿管3DN25,管壁厚不应小于2.0mm
弱电桥架,宽100mm 吊架/沿墙支架安装

图例	说明	安装方式
	信息点	嵌墙暗装,下沿距地0.3m/配合装饰桌面(墙面)安装
	无线AP信息点	吸顶安装/支架安装
	仓库AP信息点	吸顶安装/支架安装
	26U壁挂机柜(弱电系统共用)	壁挂安装(含PDU),下沿距地2.2m

2号查验、监管仓库一层综合布线平面图 1:200

本层建筑面积:1993m²
总建筑面积:1993m²

拆除说明:
1、根据现状仓库内监控摄像头均已老化无法使用
拆除10个带球罩固定式摄像机,10个带云台摄像机。

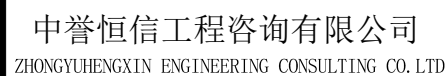


联系电话: 0371-58576067
备 注:

会签栏					
建 筑			结 构		
给排水			电 气		
暖 通					

单位出图章

执业注册章

图纸未加盖本院出图章及设计注册章无效

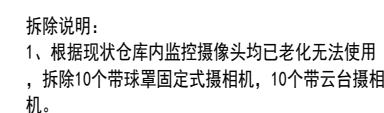

图例表		
图例	说明	安装方式
	室内半球摄像机(400W)	吸顶安装
	室内枪头摄像机(400W)	壁挂/吊顶支架安装, 吊顶/顶板下0.3m
	双门磁力锁(玻璃门电子锁)	门板及门框上安装
	单门磁力锁	门板及门框上安装
	门禁主机(刷卡认证)	嵌墙暗装, 下沿距地1.4m
	开门按钮	嵌墙暗装, 下沿距地1.4m
	人脸门禁一体机	嵌墙暗装, 下沿距地1.4m
	双鉴探测器	壁挂安装, 吊顶下0.3m/吸顶安装
	电子巡更点	嵌墙暗装, 下沿距地1.4m



中誉恒信工程咨询有限公司
ZHONGYUHENGXIN ENGINEERING CONSULTING CO., LTD

建筑行业（建筑工程）	甲级
城乡规划编制	乙级
市政行业（排水 给水 道路 桥梁）	乙级
风景园林工程设计专项	乙级
人防工程	乙级
工程勘察专业类	乙级
农林行业	乙级

联系电话：0371-58576067
备 注：

设计签字栏			
审 定 人	殷建平	殷建平	
审 核 人	井军广	井军广	
项目负责人	殷建平	殷建平	
专业负责人	王 锋	王 锋	
校 对 人	刘贺威	刘贺威	
设 计 人	杨松霖	杨松霖	
制 图 人	杨松霖	杨松霖	

会签栏				
建 筑		结 构		
给排水		电 气		
暖 通				

建设单位
海口市恒慧基础建设有限公司

项目名称
海口综合保税区海关配套设施
提质改造项目

子项名称
2号查验、监管仓库


图纸名称
2号查验、监管仓库一层公共广播平面图

单位出图章

执业注册章

工程编号	2026-01-02		
阶 段	施工图	图 别	智能化
版 次	A	日 期	2026.03
比 例	1:200	图 号	智施-07

图纸未加盖本院出图章及设计注册章无效

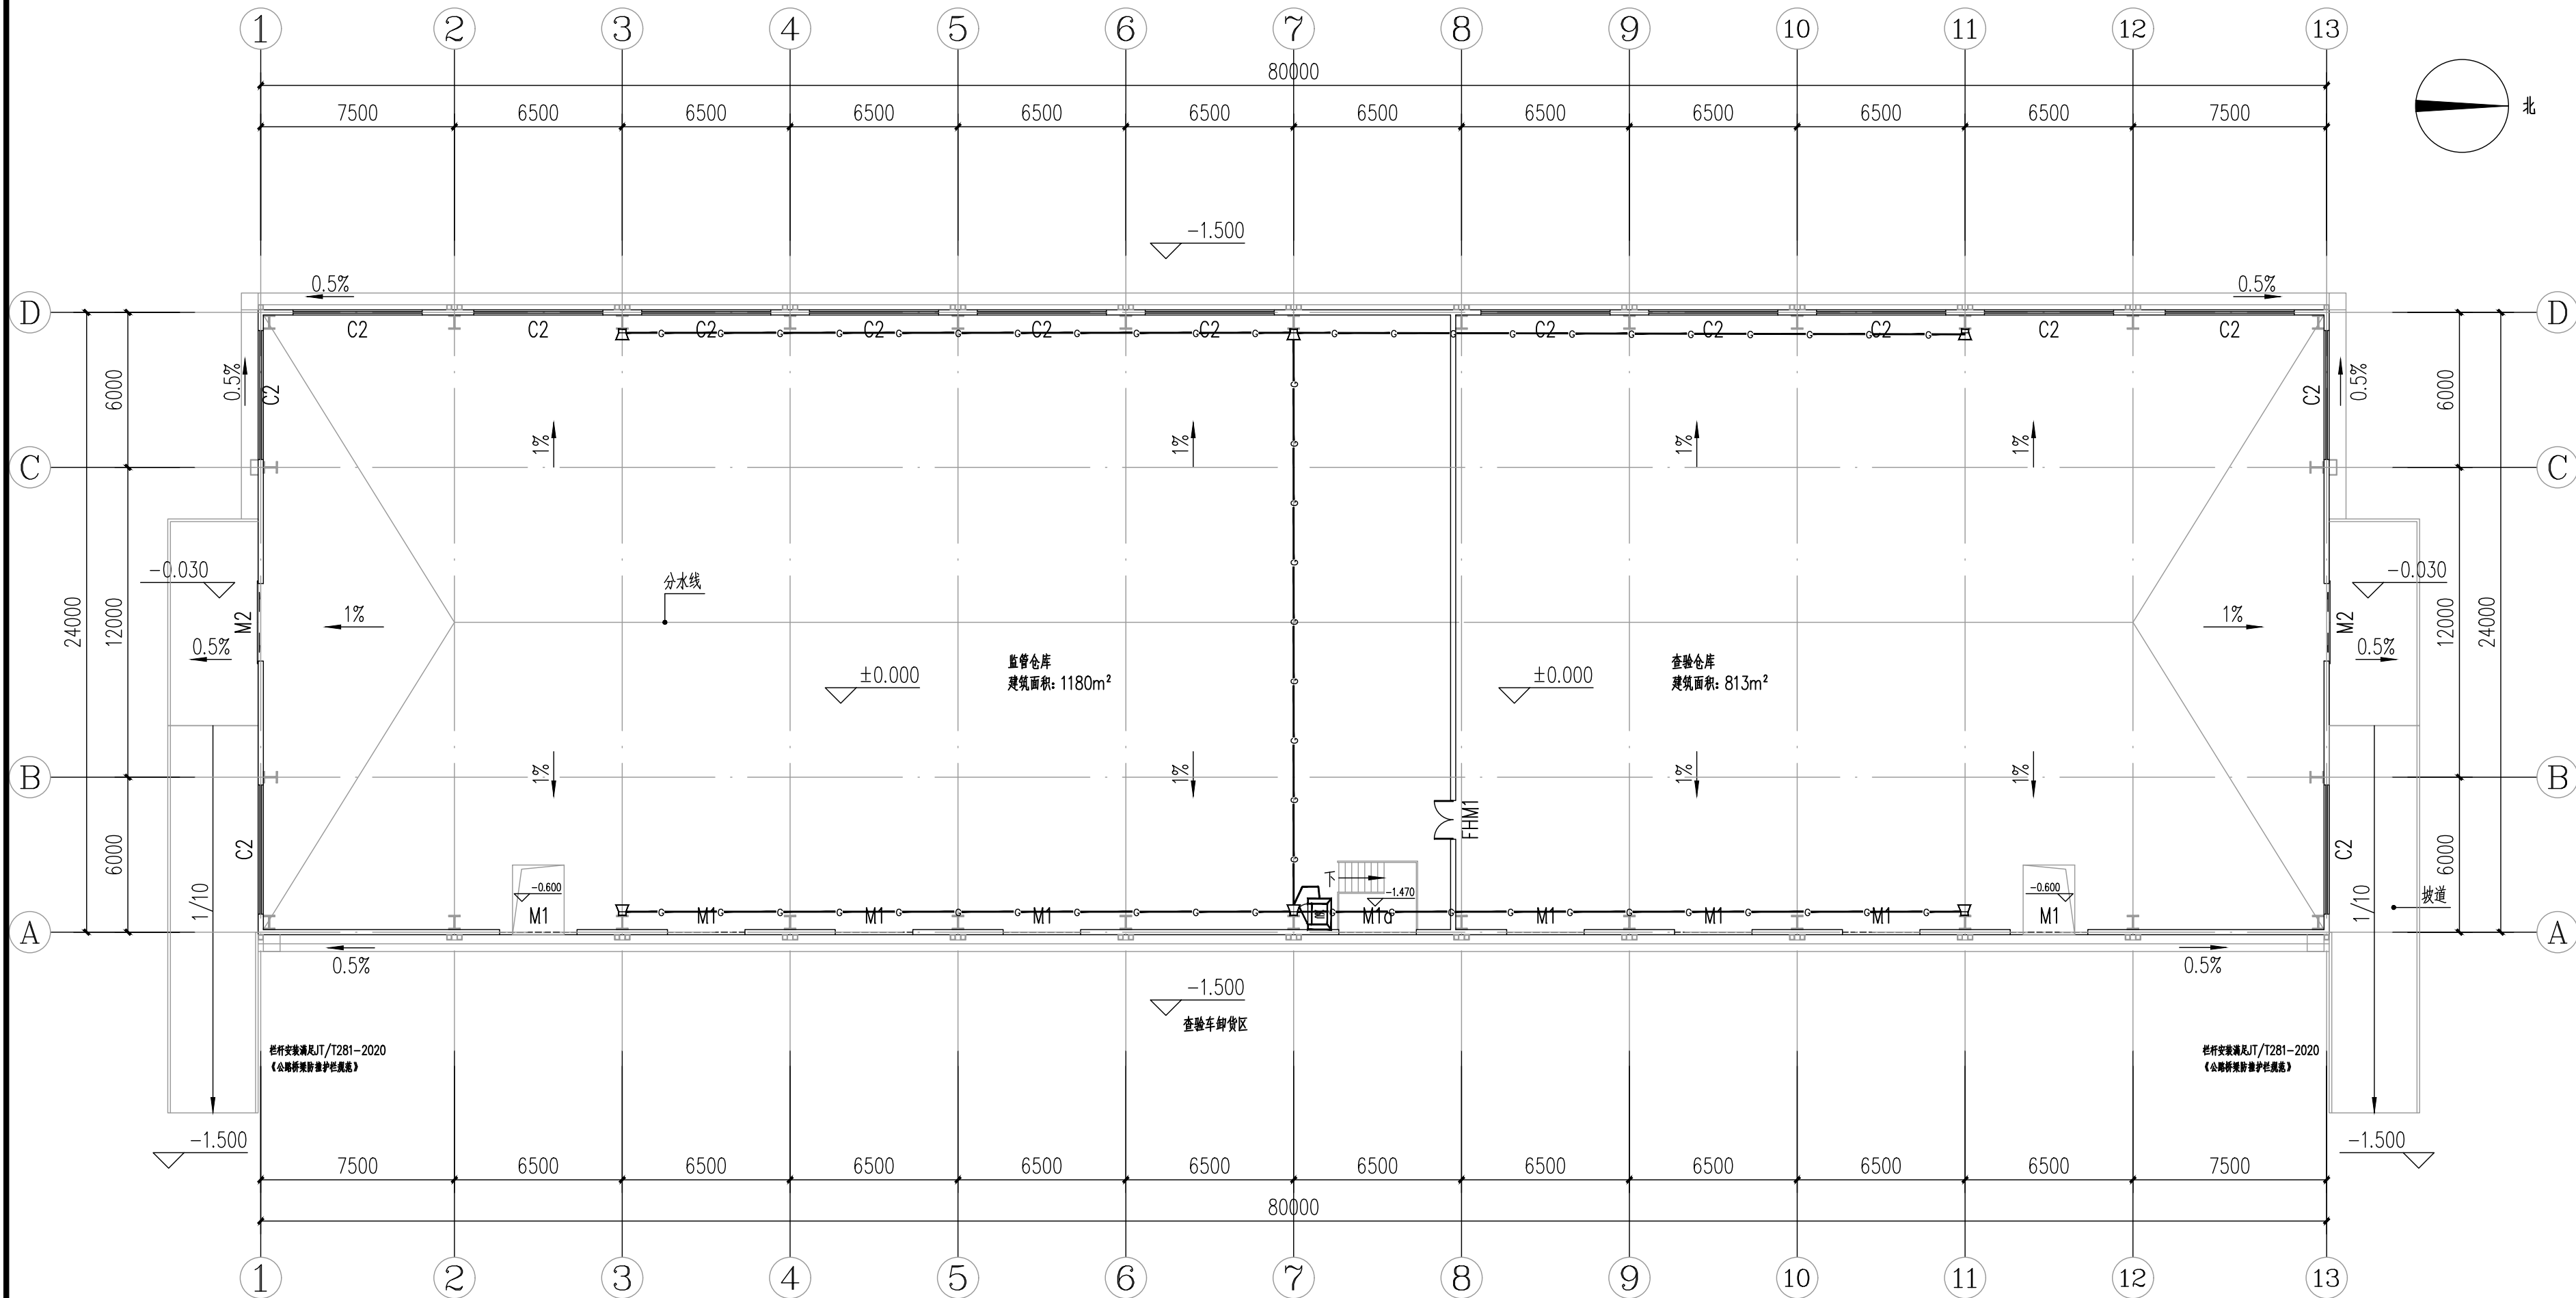

WDZN-B1-RYJS2*1.5 SC

2号查验、监管仓库一层公共广播平面图 1:200

本层建筑面积：1993m²
总建筑面积：1993m²
拆除说明：
1、根据现状仓库内监控摄像头均已老化无法使用，拆除10个带球罩固定式摄像机，10个带云台摄像机。

图例	说明	安装方式
	广播喇叭（10W）	距地2.5米壁挂安装
	26U壁挂机柜（弱电系统共用）	壁挂安装（含PDU），下沿距地2.2m