


海口综合保税区海关配套设施提质改造项目 总平面图

建设单位：海口市恒慧基础建设有限公司

工程编号：2026-01-02

设计阶段：施工图

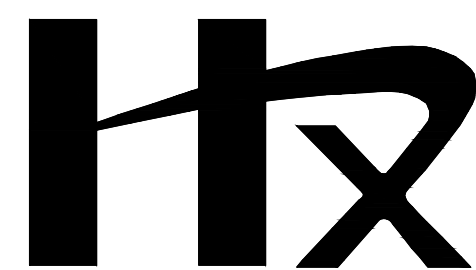

中誉恒信工程咨询有限公司

2026年03月

图 纸 目 录

[illegible]

中誉恒信工程咨询有限公司
ZHONGYU HENGXIN ENGINEERING CONSULTING CO. LTD

建筑行业（建筑工程）	甲级
城乡规划编制	乙级
市政行业（排水 给水 道路 桥梁）	乙级
风景园林工程设计专项	乙级
人防工程	乙级
工程勘察专业类	乙级
农林行业	乙级

联系电话: 0371-58576067
备 注:

设计签字栏			
审 定 人	殷建平	殷建平	
审 核 人	井军广	井军广	
项目负责人	殷建平	殷建平	
专业负责人	王 锋	王 锋	
校 对 人	刘贺成	刘贺成	
设 计 人	杨松霖	杨松霖	
制 图 人	杨松霖	杨松霖	

会签栏					
建 筑			结 构		
给排水			电 气		
暖 通					

建设单位

海口市恒慧基础建设有限公司

项目名称

海口综合保税区海关配套设施
提质改造项目

子项名称

总平面图

图纸名称

目录

单位出图章

执业注册章

工程编号	2026-01-02		
阶 段	施工图	图 别	智能化
版 次	A	日 期	2026.03
比 例		图 号	智施-00



中誉恒信工程咨询有限公司
ZHONGYU HENGXIN ENGINEERING CONSULTING CO., LTD

建筑行业（建筑工程）	甲级
城乡规划编制	乙级
市政行业（排水 给水 道路 桥梁）	乙级
风景园林工程设计专项	乙级
人防工程	乙级
工程勘察专业类	乙级
农林行业	乙级

联系电话：0371-58576067
备 注：

设计签字栏			
审 定 人	殷建平	殷建平	
审 核 人	井军广	井军广	
项目负责	殷建平	殷建平	
专业负责人	王 锋	王 锋	
校 对 人	刘贺威	刘贺威	
设 计 人	杨松霖	杨松霖	
制 图 人	杨松霖	杨松霖	

会签栏			
建 筑		结 构	
给排水		电 气	
暖 通			

建设单位			
海口市恒慧基础建设有限公司			

项目名称			
海口综合保税区海关配套设施 提质改造项目			


子项名称			
总平面图			

图纸名称			
室外综合布线系统图一			

单位出图章			

执业注册章			

工程编号	2026-01-02		
阶 段	施工图	图 别	智能化
版 次	A	日 期	2026.03
比 例	1:100	图 号	智能-01

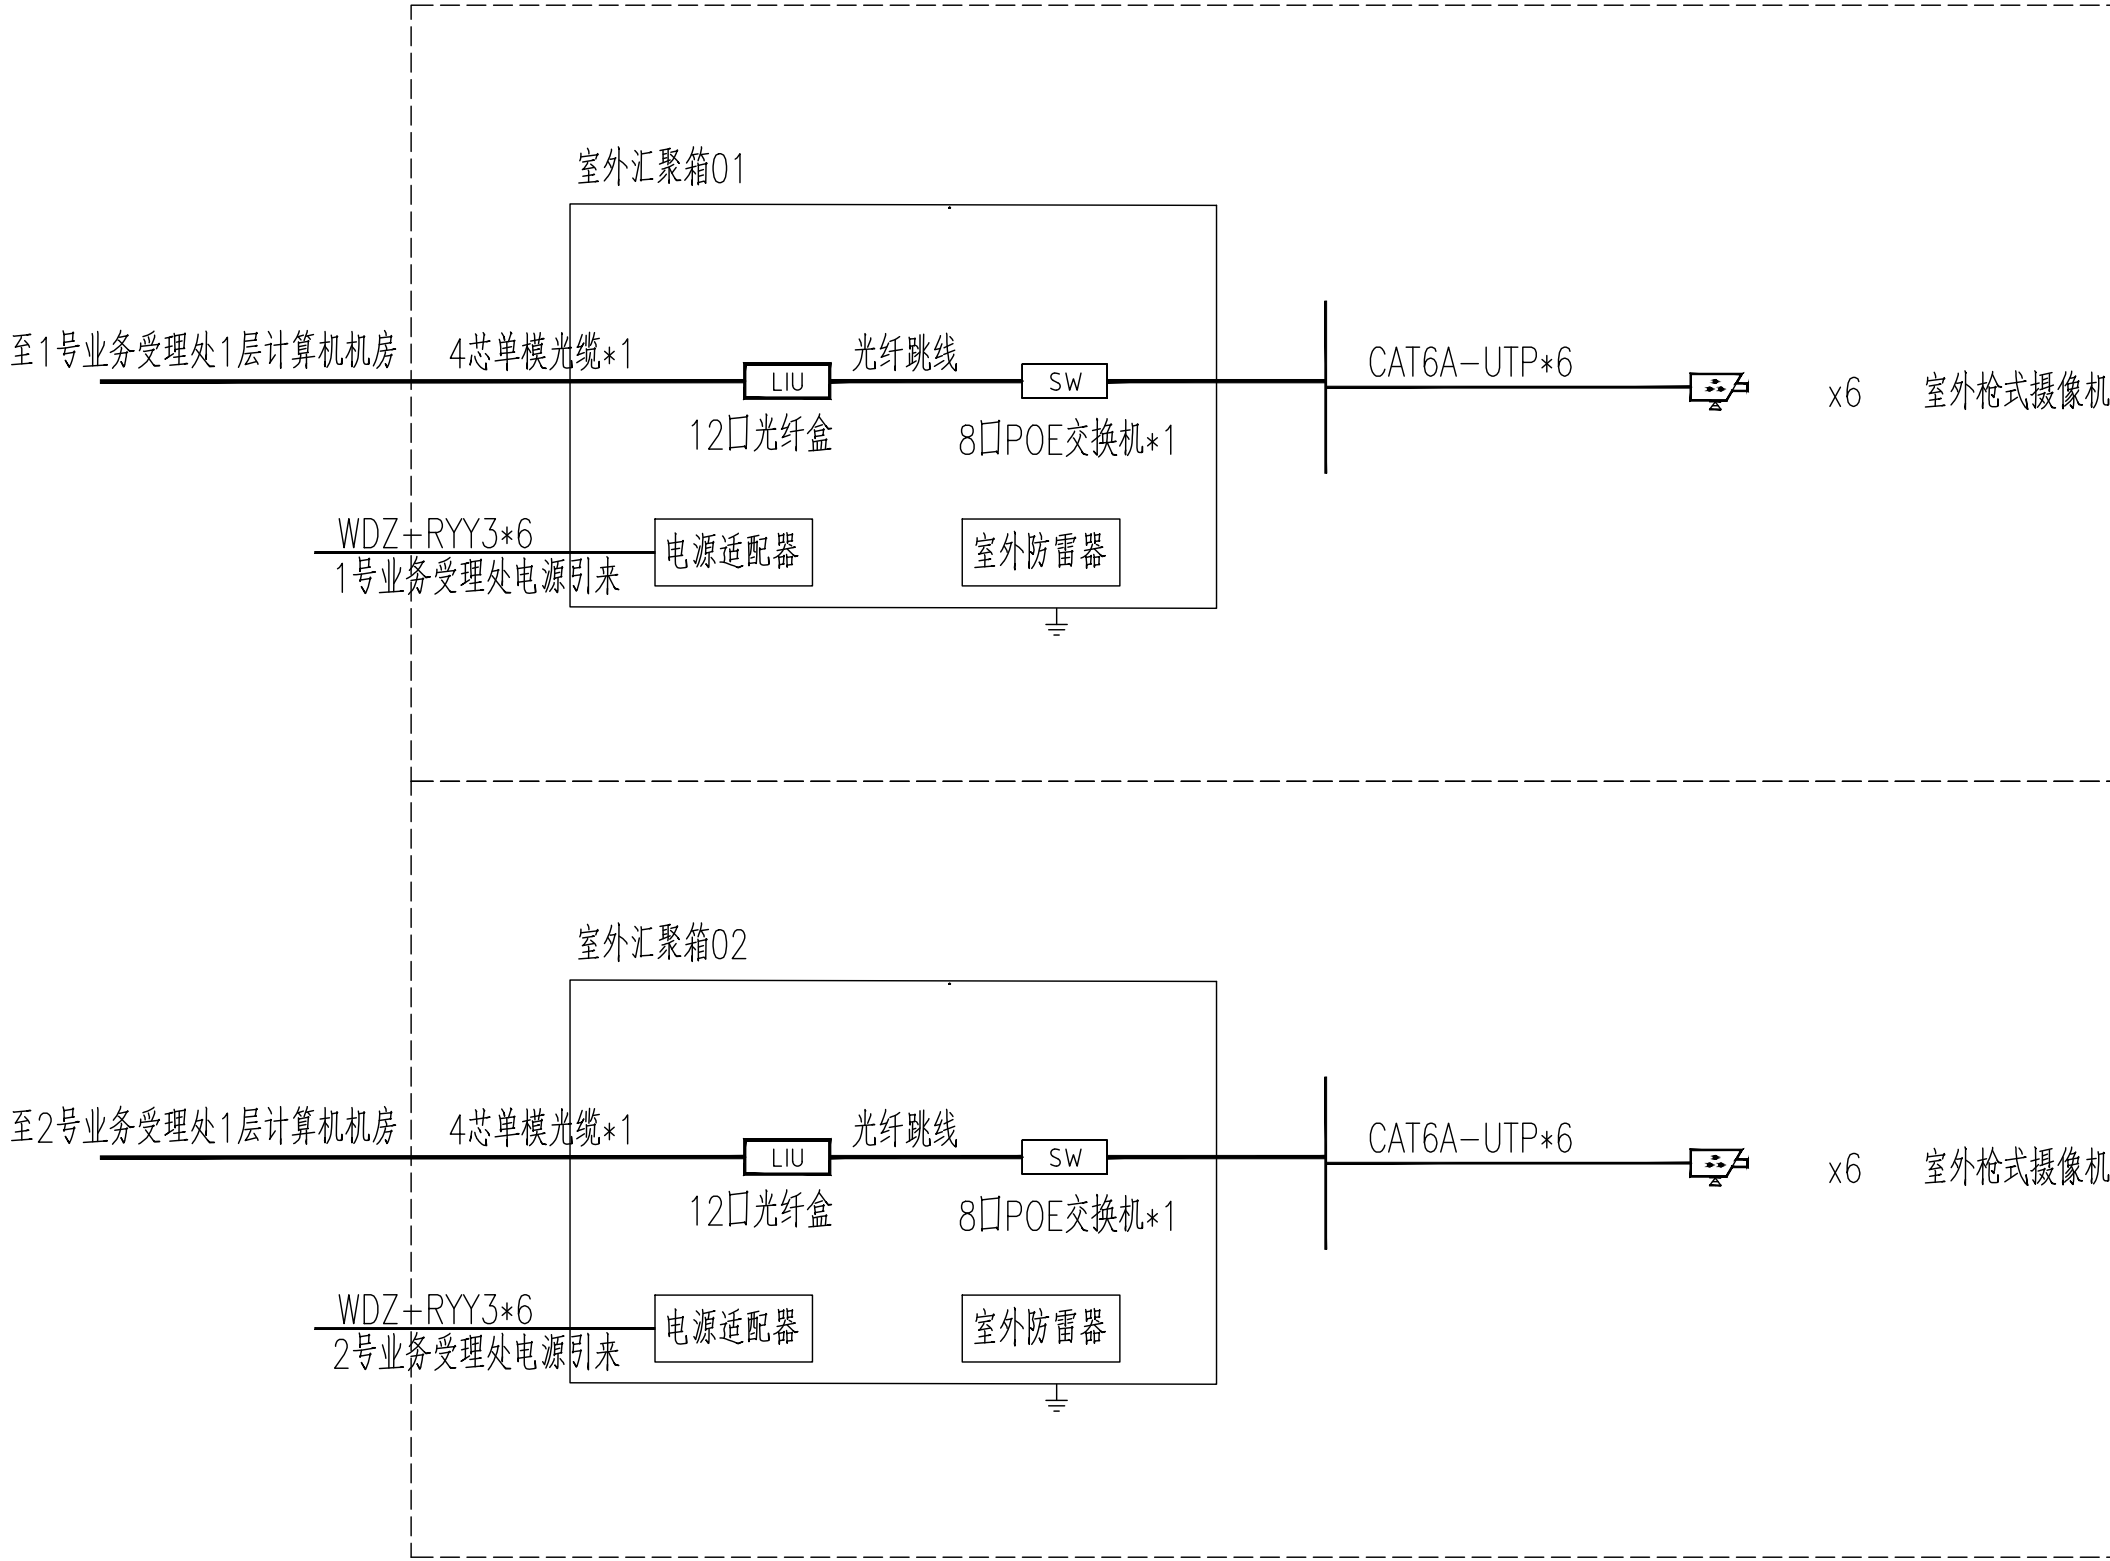

室外综合布线系统图一

