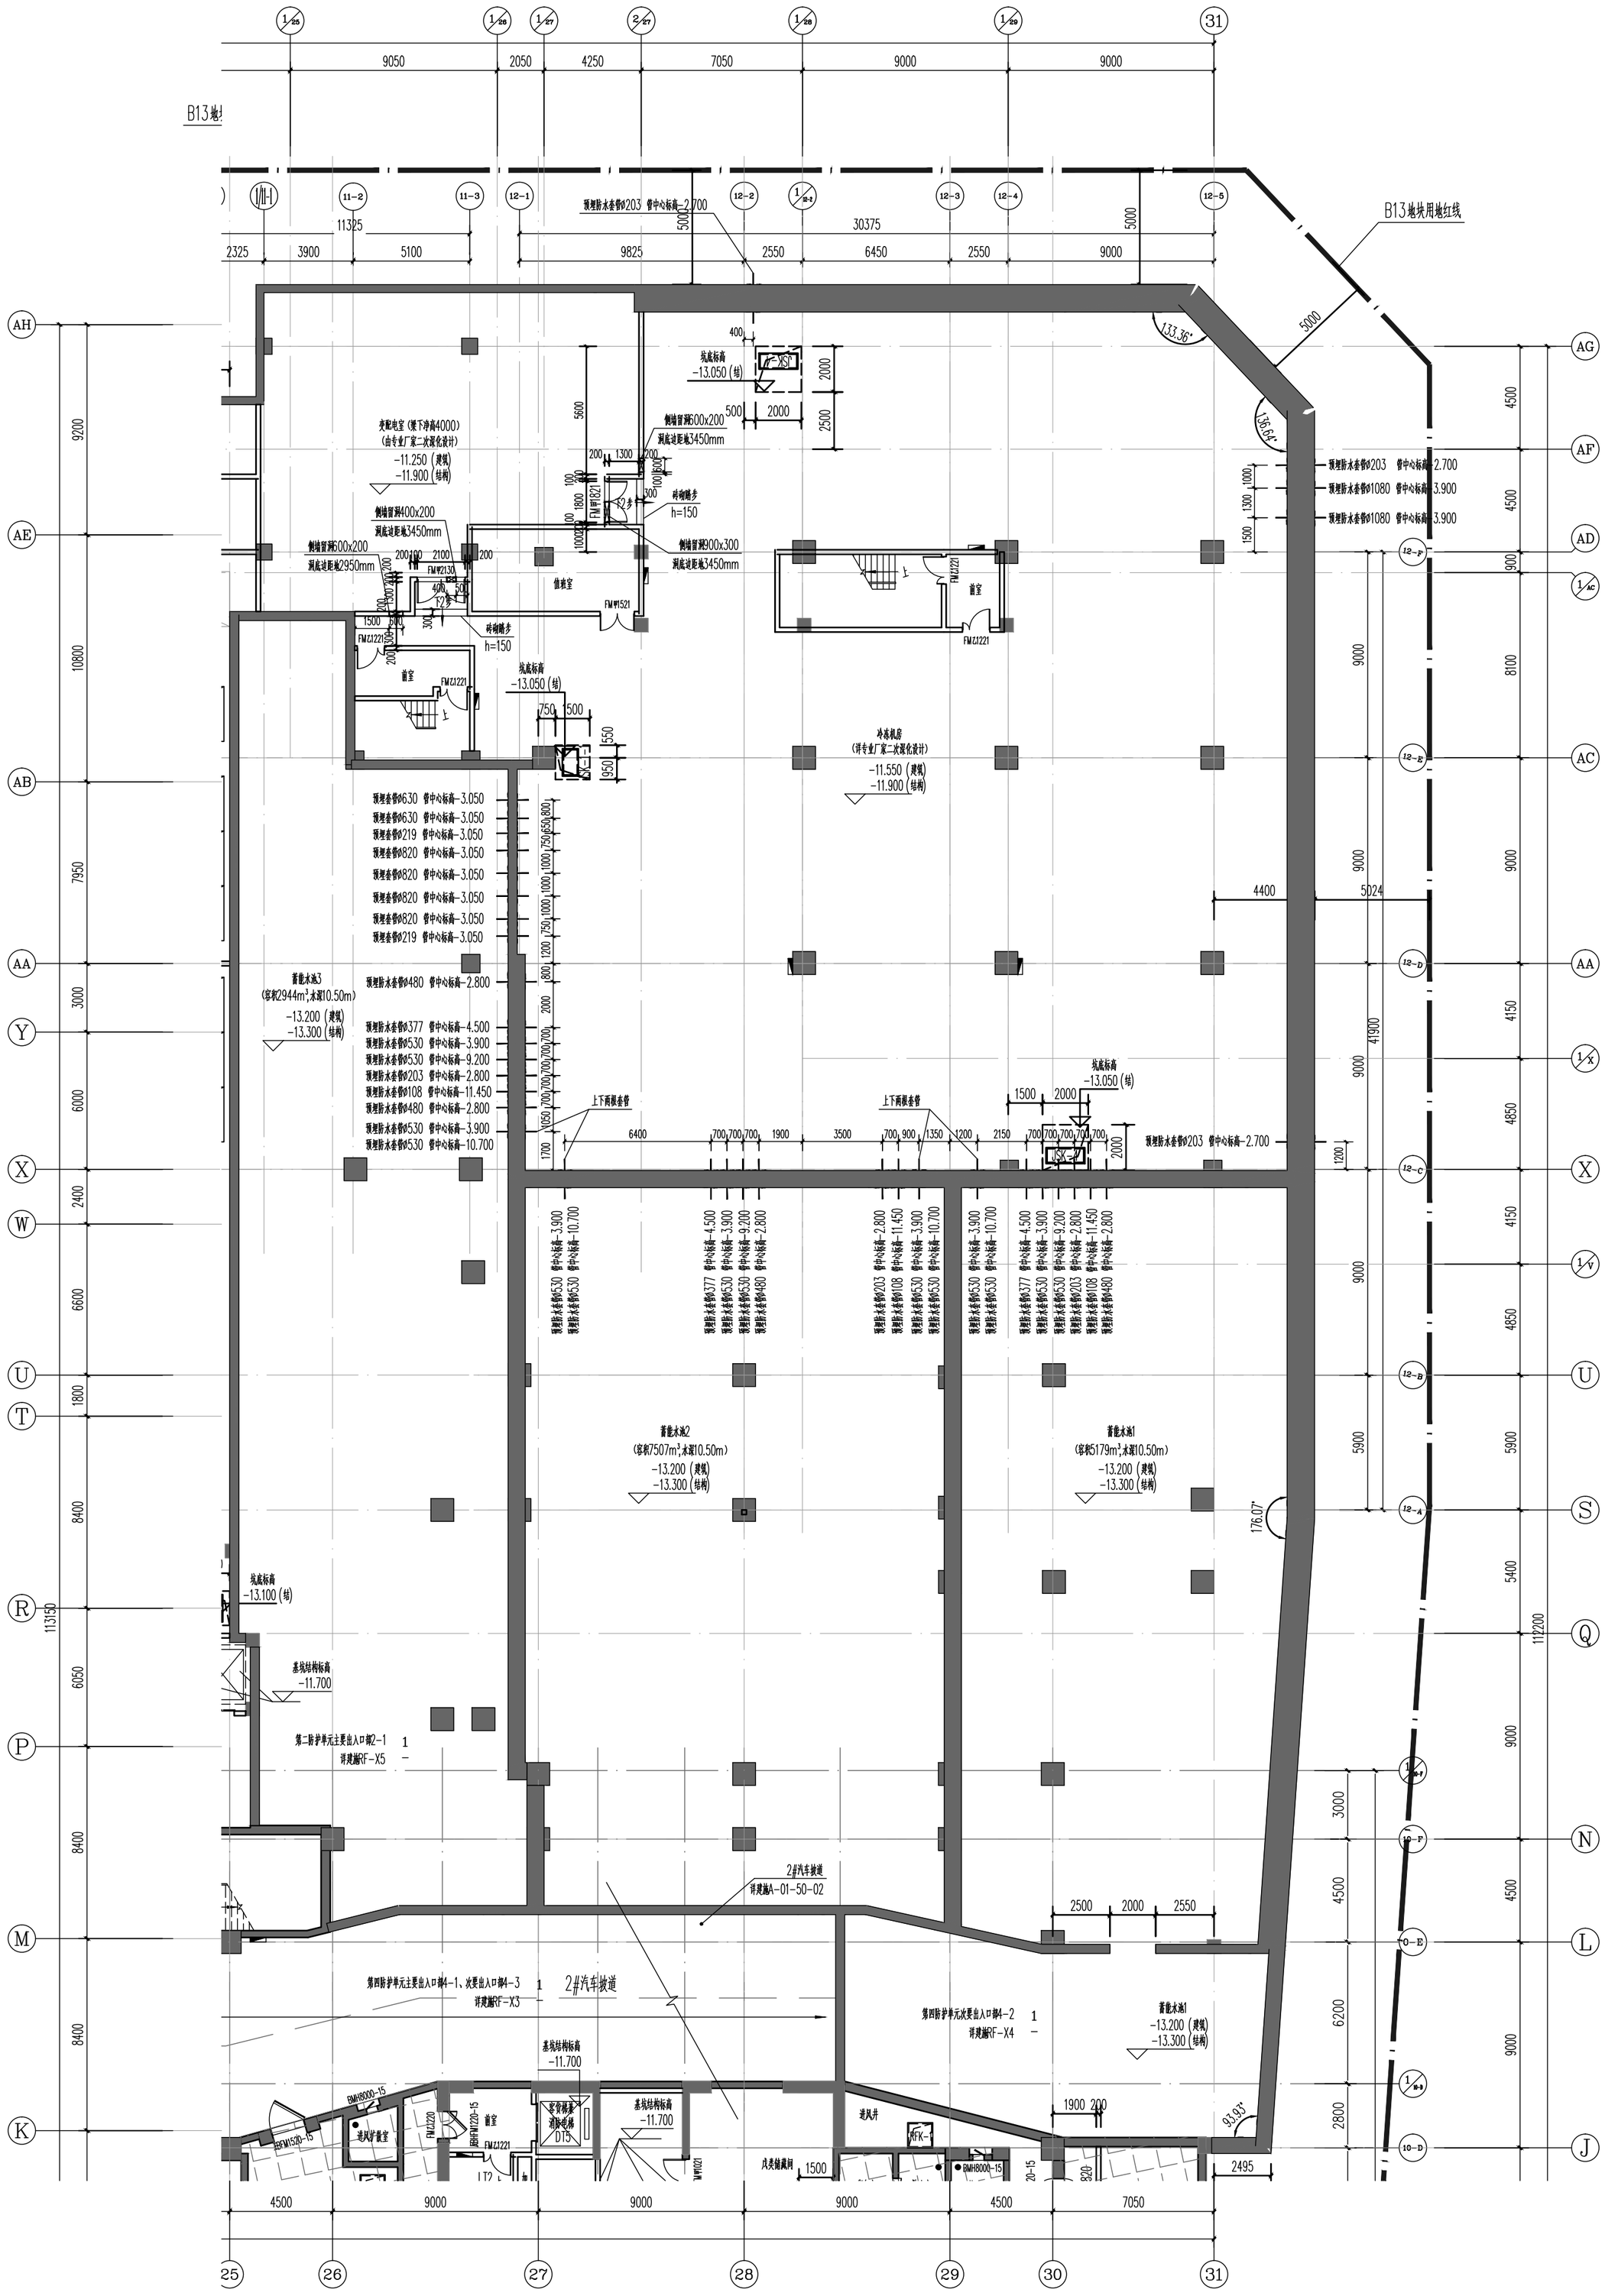

地下二层能源站建筑平面图