


海口综合保税区海关配套设施提质改造项目 检疫处理库房

建设单位：海口市恒慧基础建设有限公司

工程编号：2026-01-02

设计阶段：施工图

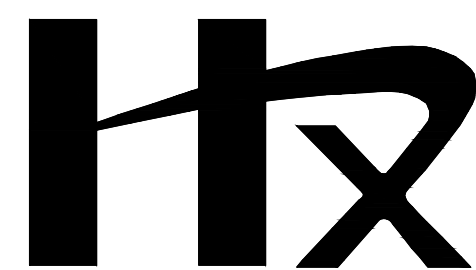

中誉恒信工程咨询有限公司

2026年03月

图 纸 目 录

[illegible]

中誉恒信工程咨询有限公司
ZHONGYUHENGXIN ENGINEERING CONSULTING CO. LTD

建筑行业（建筑工程）	甲级
城乡规划编制	乙级
市政行业（排水 给水 道路 桥梁）	乙级
风景园林工程设计专项	乙级
人防工程	乙级
工程勘察专业类	乙级
农林行业	乙级

联系电话: 0371-58576067
备 注:

设计签字栏			
审 定 人	殷建平	殷建平	
审 核 人	井军广	井军广	
项目负责人	殷建平	殷建平	
专业负责人	王 锋	王 锋	
校 对 人	刘贺威	刘贺威	
设 计 人	杨松霖	杨松霖	
制 图 人	杨松霖	杨松霖	

会签栏					
建 筑			结 构		
给排水			电 气		
暖 通					

建设单位

海口市恒慧基础建设有限公司

项目名称

海口综合保税区海关配套设施
提质改造项目

子项名称

检疫处理库房

[illegible]

目录

单位出图章

执业注册章

工程编号	2026-01-02		
阶 段	施工图	图 别	智能化
版 次	A	日 期	2026.03
比 例		图 号	智施-00

图纸未加盖本院出图章及设计注册章无效



中誉恒信工程咨询有限公司
ZHONGYUHENGXIN ENGINEERING CONSULTING CO., LTD

建筑行业（建筑工程）	甲级
城乡规划编制	乙级
市政行业（排水 给水 道路 桥梁）	乙级
风景园林工程设计专项	乙级
人防工程	乙级
工程勘察专业类	乙级
农林行业	乙级

联系电话：0371-58576067
备 注：

设计签字栏			
审 定 人	殷建平	殷建平	
审 核 人	井军广	井军广	
项目负责人	殷建平	殷建平	
专业负责人	王 锋	王 锋	
校 对 人	刘贺威	刘贺威	
设 计 人	杨松霖	杨松霖	
制 图 人	杨松霖	杨松霖	

会签栏			
建 筑		结 构	
给排水		电 气	
暖 通			

建设单位

海口市恒慧基础建设有限公司

项目名称

海口综合保税区海关配套设施
提质改造项目

子项名称

检疫处理库房


图纸名称

综合布线系统图

单位出图章

执业注册章

工程编号	2026-01-02		
阶 段	施工图	图 别	智能化
版 次	A	日 期	2026.03
比 例	1:100	图 号	智能-01

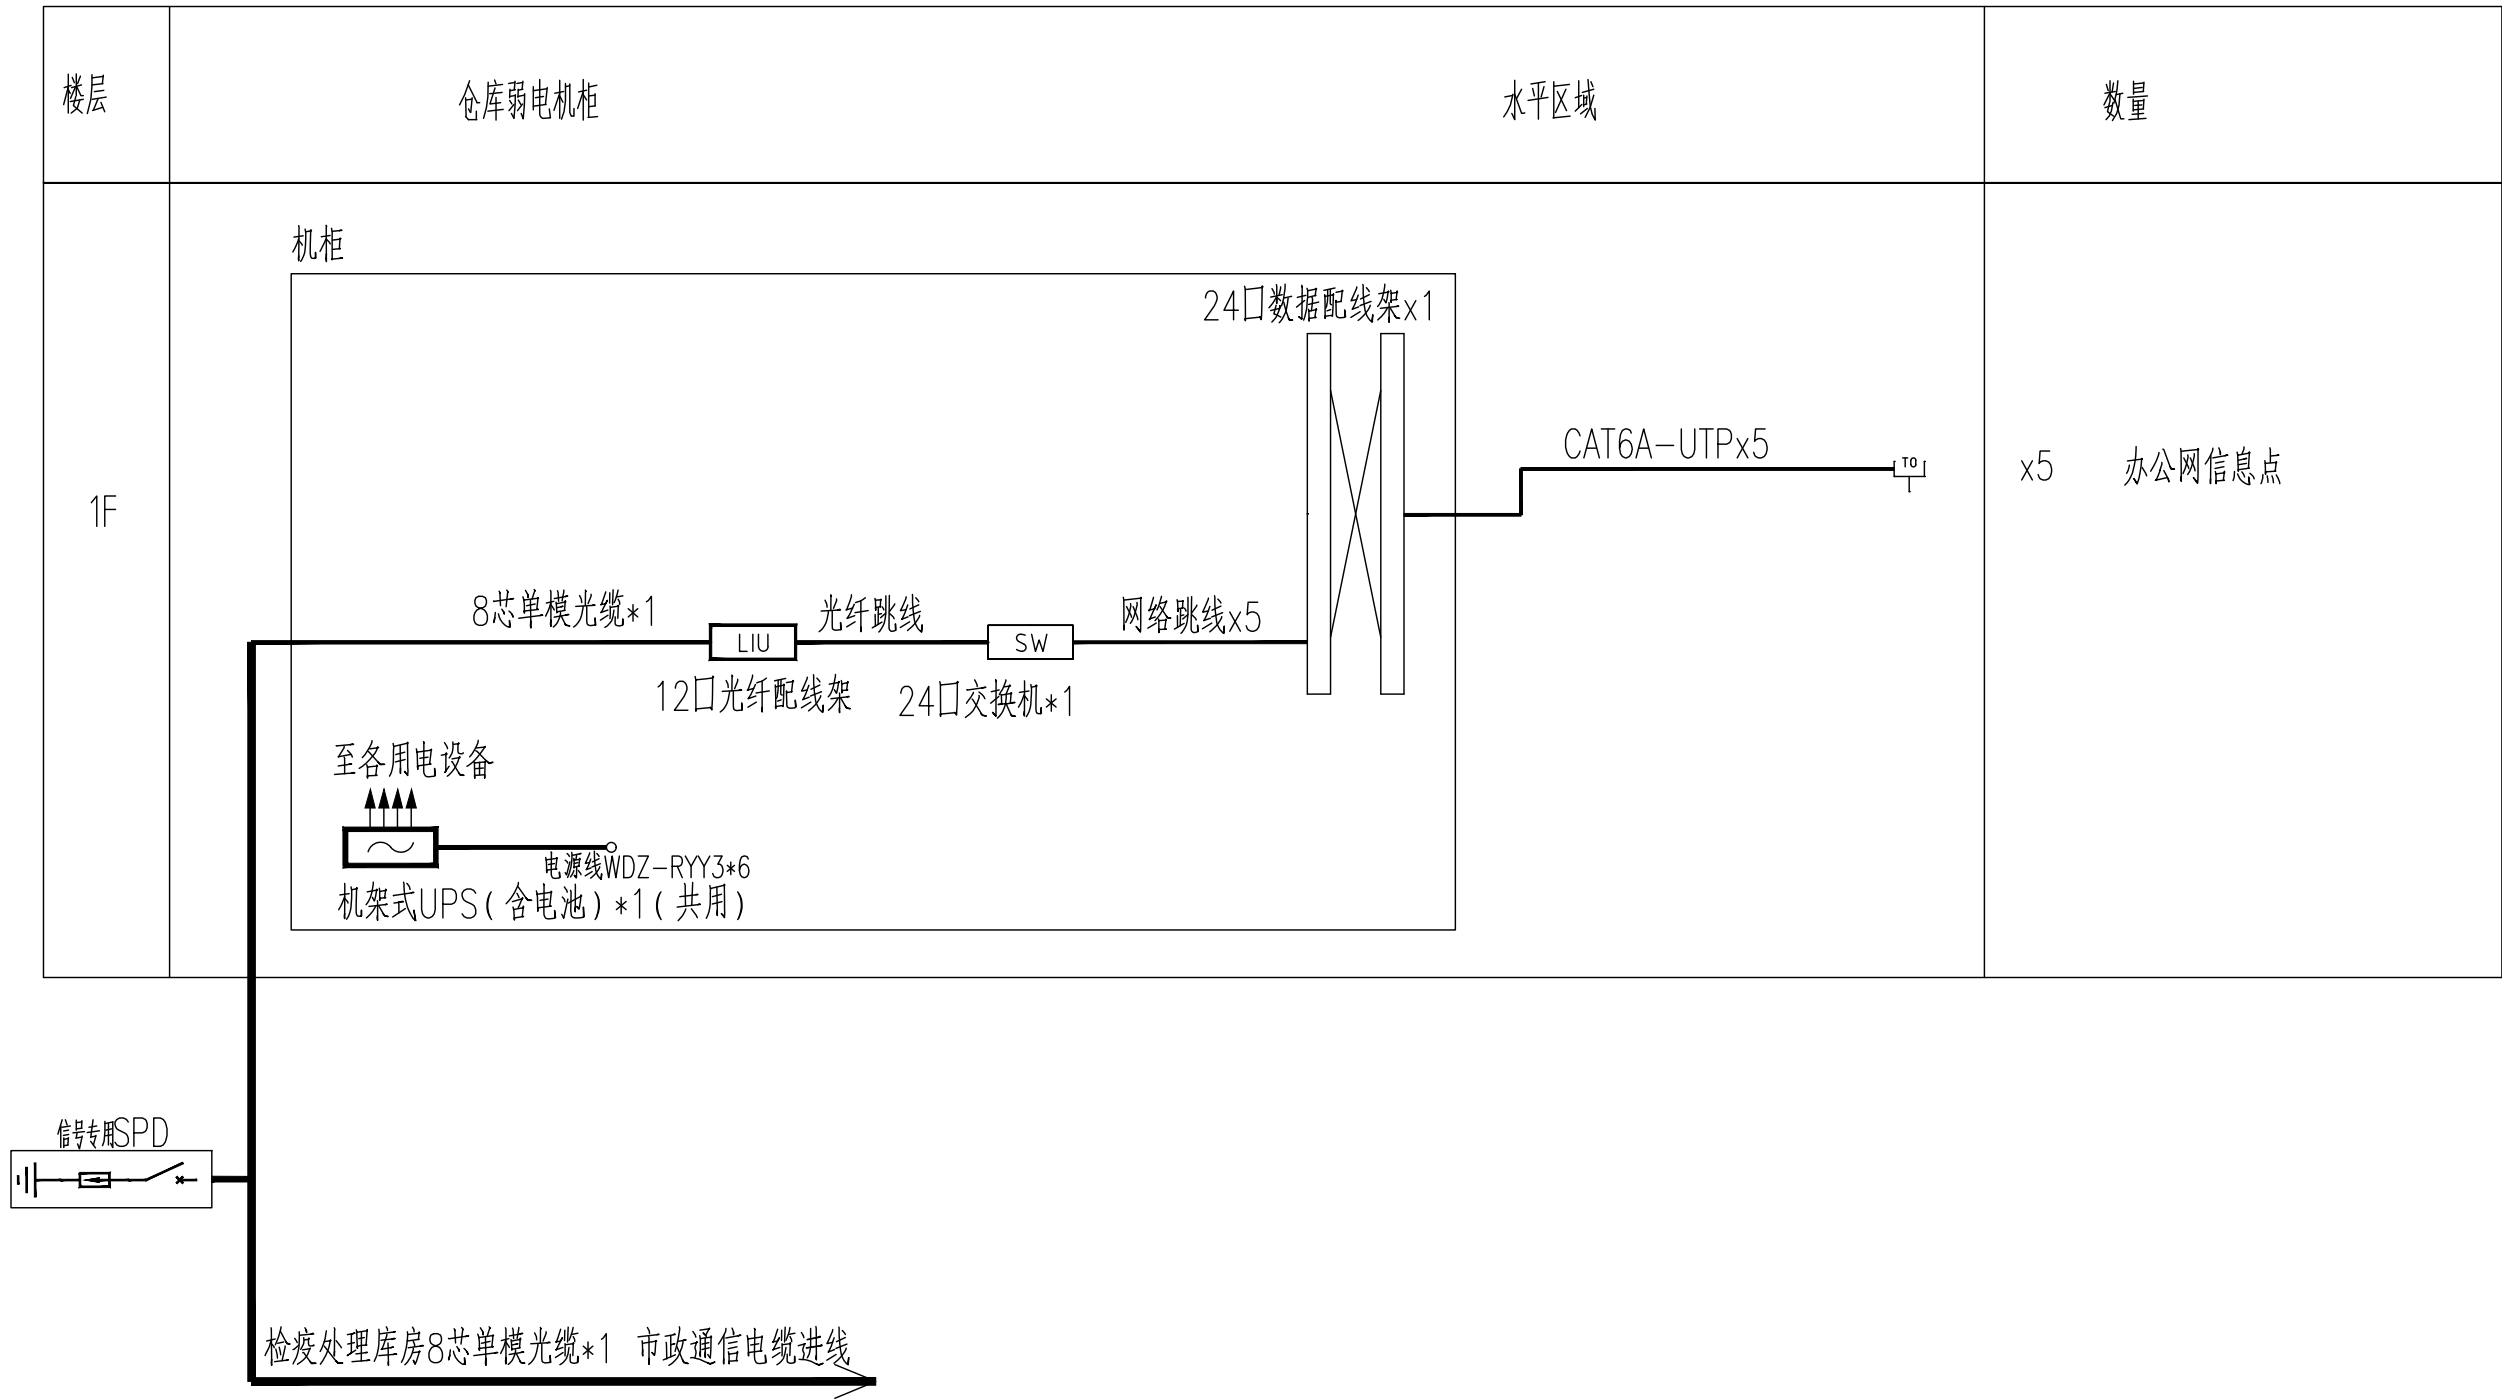

综合布线系统图



中誉恒信工程咨询有限公司
ZHONGYUHENGXIN ENGINEERING CONSULTING CO.,LTD

建筑行业（建筑工程）	甲级
城乡规划编制	乙级
市政行业（排水 给水 道路 桥梁）	乙级
风景园林工程设计专项	乙级
人防工程	乙级
工程勘察专业类	乙级
农林行业	乙级

联系电话：0371-58576067
备 注：

设计签字栏			
审 定 人	殷建平	殷建平	
审 核 人	井军广	井军广	
项目负责人	殷建平	殷建平	
专业负责人	王 锋	王 锋	
校 对 人	刘贺威	刘贺威	
设 计 人	杨松霖	杨松霖	
制 图 人	杨松霖	杨松霖	

会签栏			
建 筑		结 构	
给排水		电 气	
暖 通			

建设单位

海口市恒慧基础建设有限公司

项目名称

海口综合保税区海关配套设施
提质改造项目

子项名称

检疫处理库房

图纸名称


弱电设备网布线系统图

单位出图章

执业注册章

工程编号	2026-01-02		
阶 段	施工图	图 别	智能化
版 次	A	日 期	2026.03
比 例	1:100	图 号	智能-02

图纸未加盖本院出图章及设计注册章无效

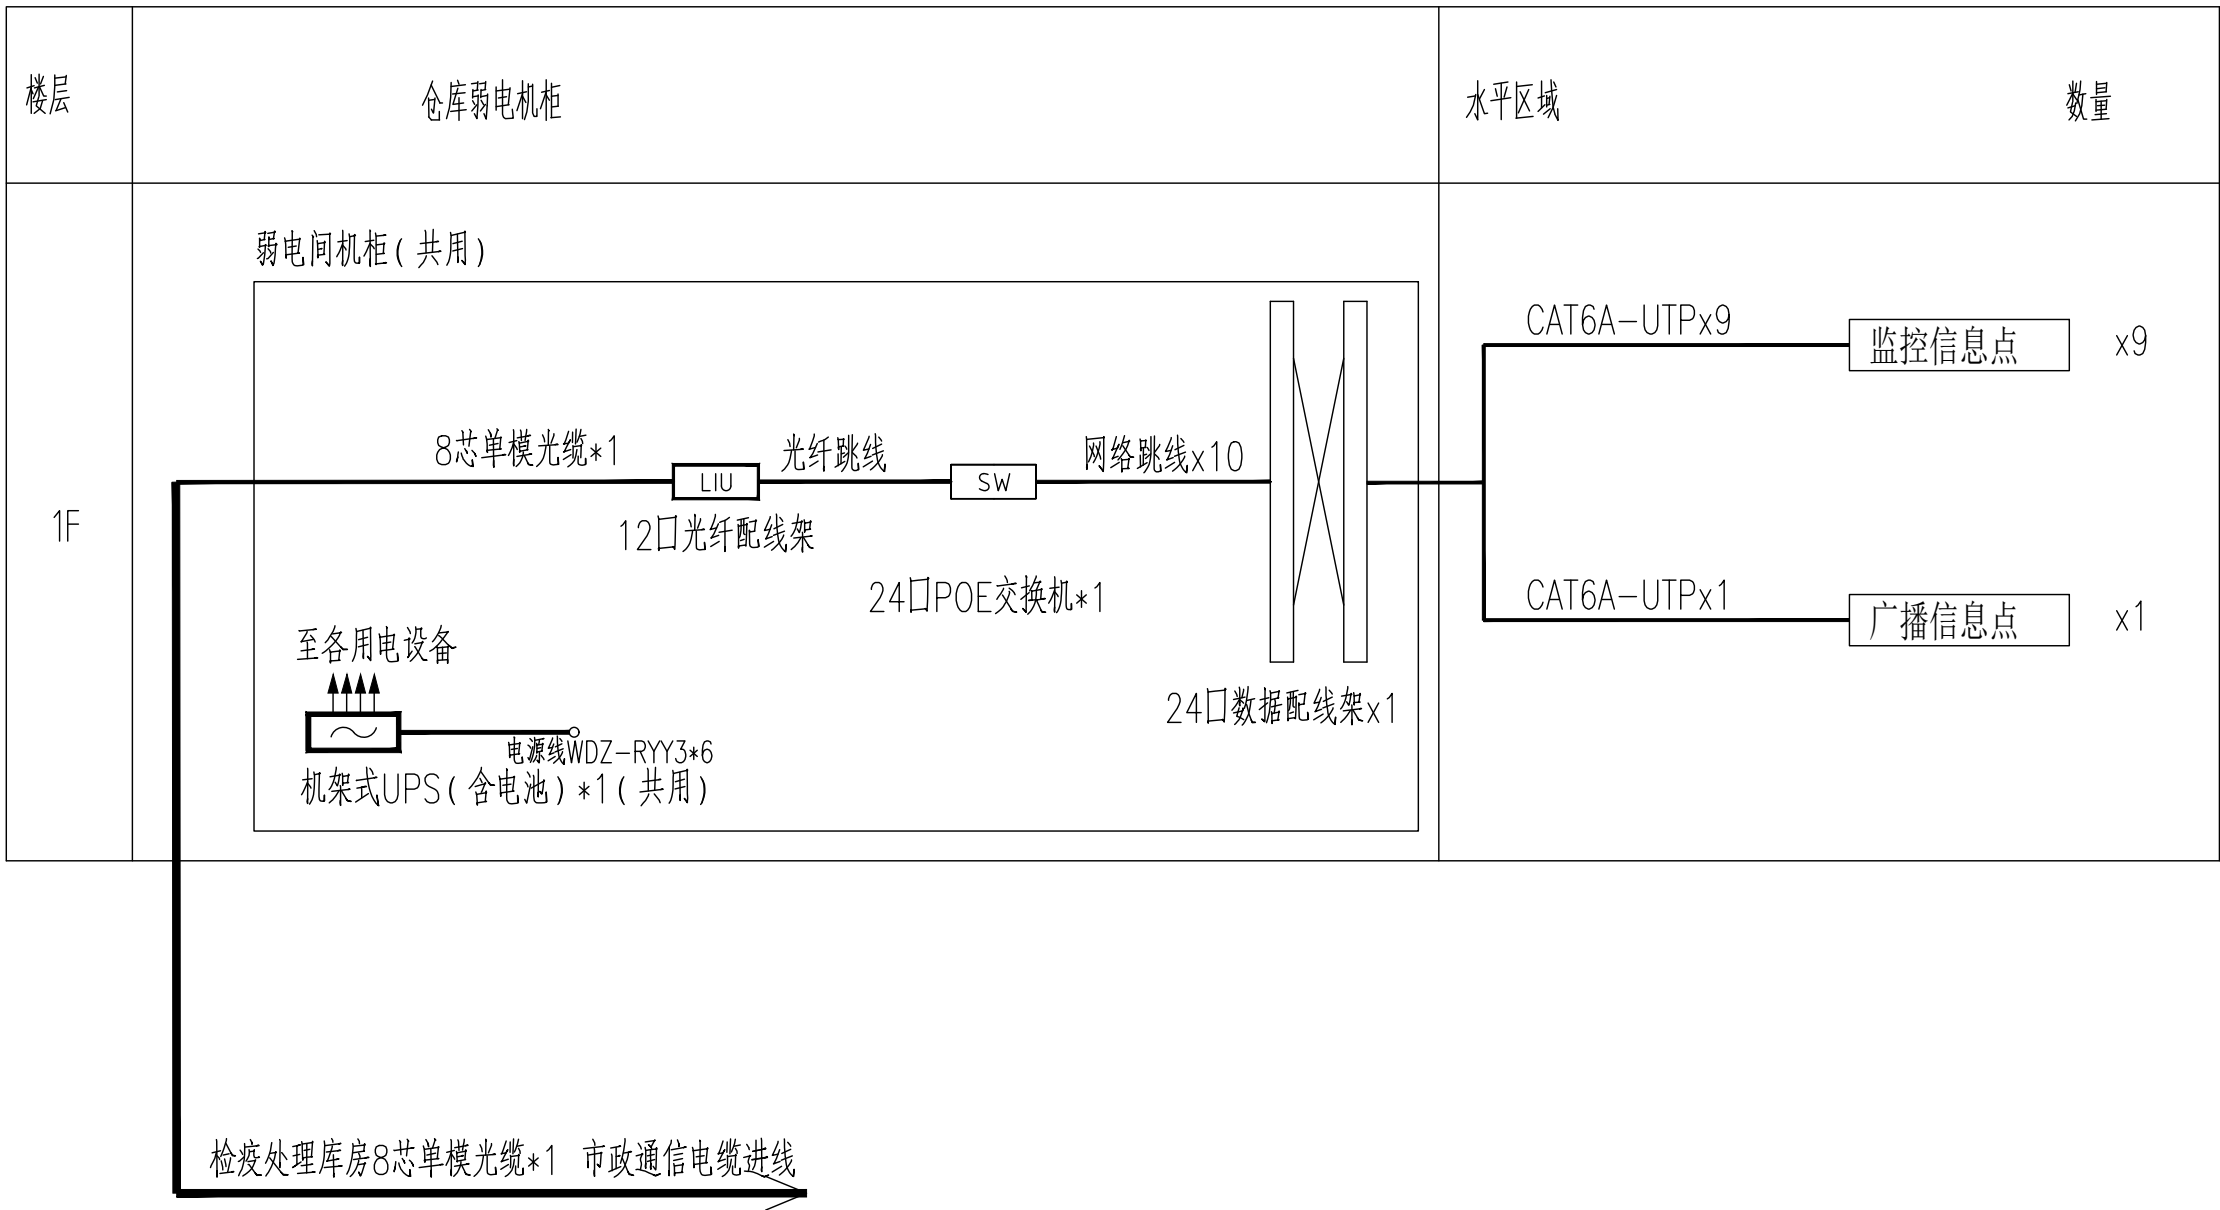

弱电设备网布线系统图



中誉恒信工程咨询有限公司
ZHONGYU HENGXIN ENGINEERING CONSULTING CO., LTD

建筑行业（建筑工程）	甲级
城乡规划编制	乙级
市政行业（排水 给水 道路 桥梁）	乙级
风景园林工程设计专项	乙级
人防工程	乙级
工程勘察专业类	乙级
农林行业	乙级

联系电话：0371-58576067
备 注：

设计签字栏			
审 定 人	殷建平	殷建平	
审 核 人	井军广	井军广	
项目负责人	殷建平	殷建平	
专业负责人	王 锋	王 锋	
校 对 人	刘贺威	刘贺威	
设 计 人	杨松霖	杨松霖	
制 图 人	杨松霖	杨松霖	

会签栏			
建 筑		结 构	
给排水		电 气	
暖 通			

建设单位			
海口市恒慧基础建设有限公司			

项目名称			
海口综合保税区海关配套设施 提质改造项目			


子项名称			
检疫处理库房			

图纸名称			
安防系统图			

单位出图章			

执业注册章			

工程编号	2026-01-02		
阶 段	施工图	图 别	智能化
版 次	A	日 期	2026.03
比 例	1:100	图 号	智施-03

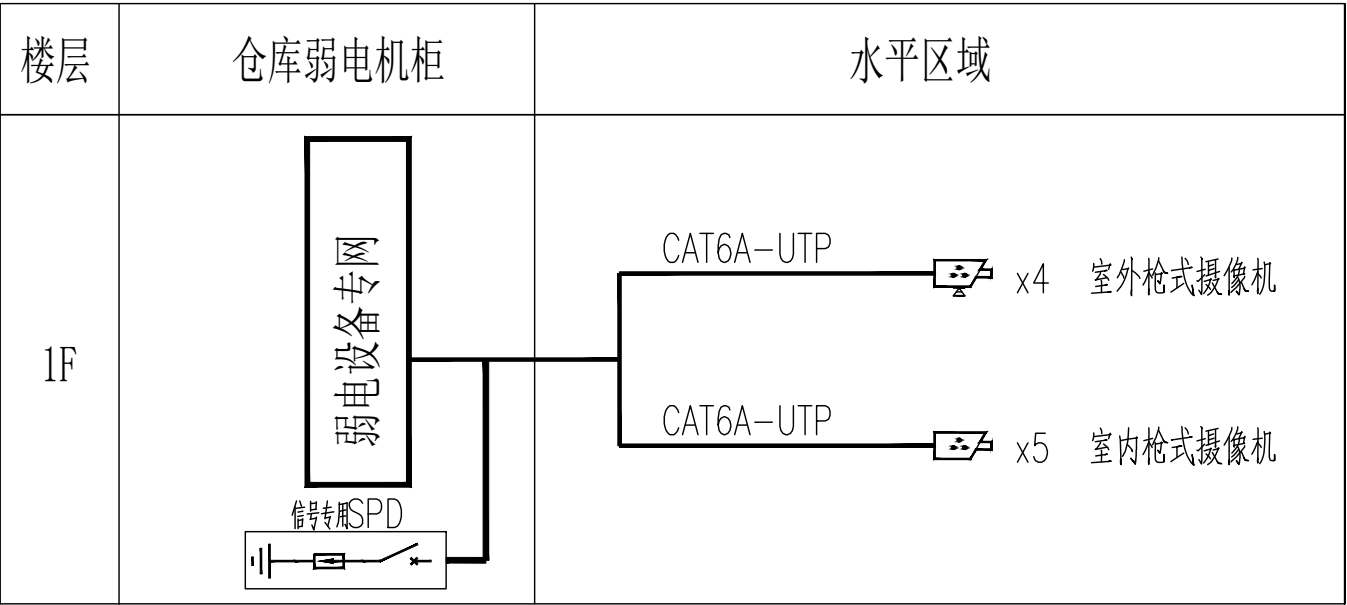

安防系统图



中誉恒信工程咨询有限公司
ZHONGYU HENGXIN ENGINEERING CONSULTING CO., LTD

建筑行业（建筑工程）	甲级
城乡规划编制	乙级
市政行业（排水 给水 道路 桥梁）	乙级
风景园林工程设计专项	乙级
人防工程	乙级
工程勘察专业类	乙级
农林行业	乙级

联系电话：0371-58576067
备 注：

设计签字栏			
审 定 人	殷建平	殷建平	
审 核 人	井军广	井军广	
项目负责人	殷建平	殷建平	
专业负责人	王 锋	王 锋	
校 对 人	刘贺威	刘贺威	
设 计 人	杨松霖	杨松霖	
制 图 人	杨松霖	杨松霖	

会签栏			
建 筑		结 构	
给排水		电 气	
暖 通			

建设单位

海口市恒慧基础建设有限公司

项目名称

海口综合保税区海关配套设施
提质改造项目

子项名称

检疫处理库房

图纸名称


公共广播系统图

单位出图章

执业注册章

工程编号	2026-01-02		
阶 段	施工图	图 别	智能化
版 次	A	日 期	2026.03
比 例	1:100	图 号	智能-04


图纸未加盖本院出图章及设计注册章无效

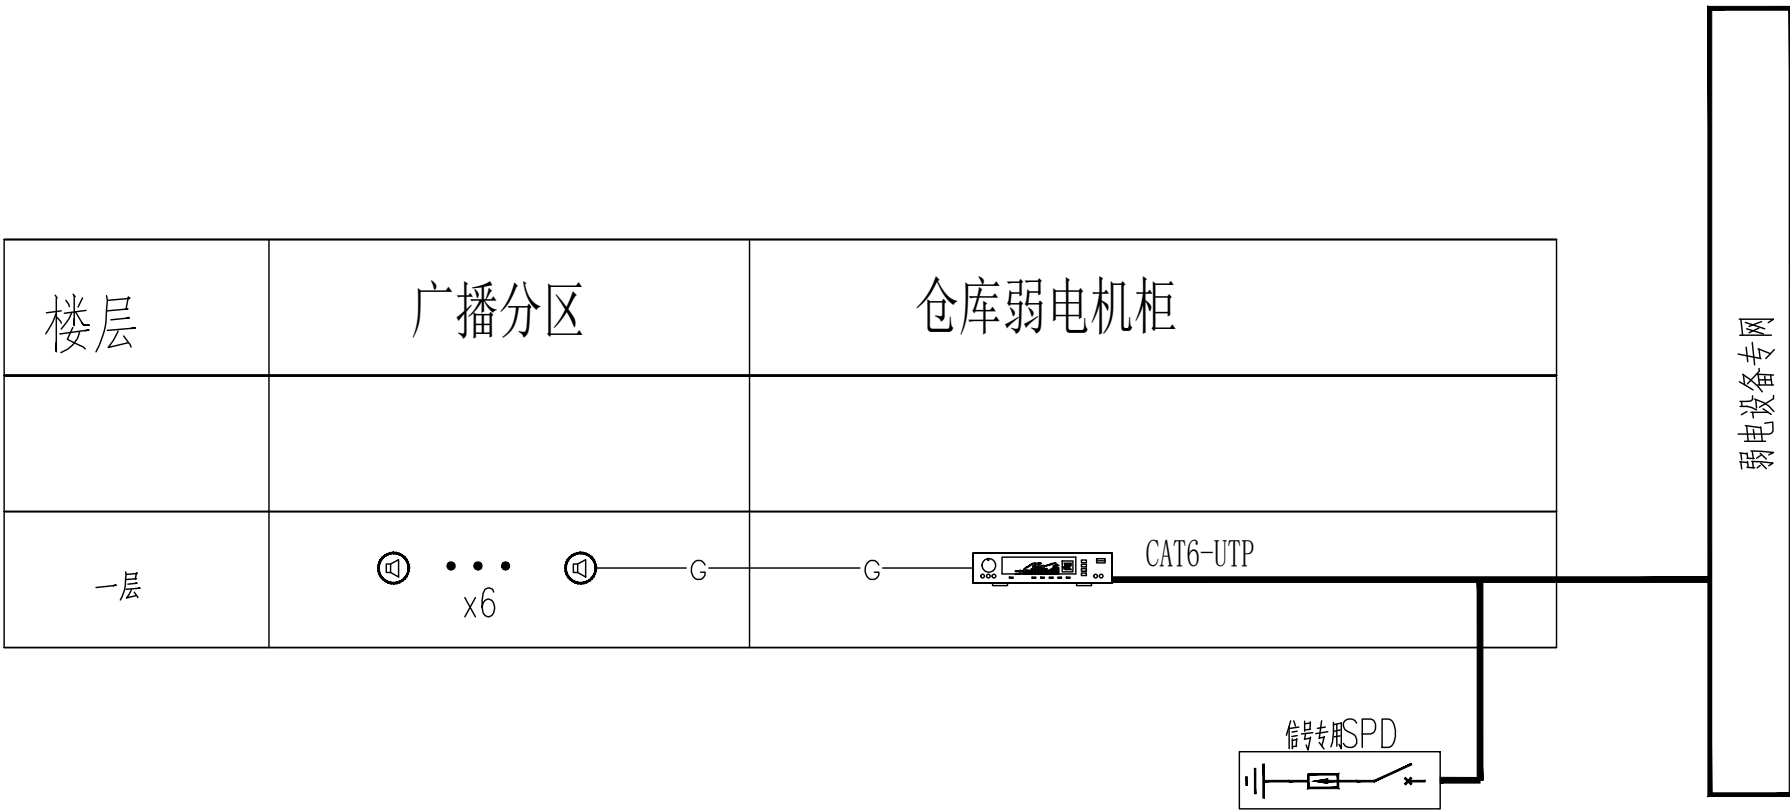

图例	说明
	吸顶喇叭（3-6W）
	壁挂喇叭（10W）
	公共广播数字功放


WDZN-B1-RYJS2*1.5 JDG

公共广播系统图

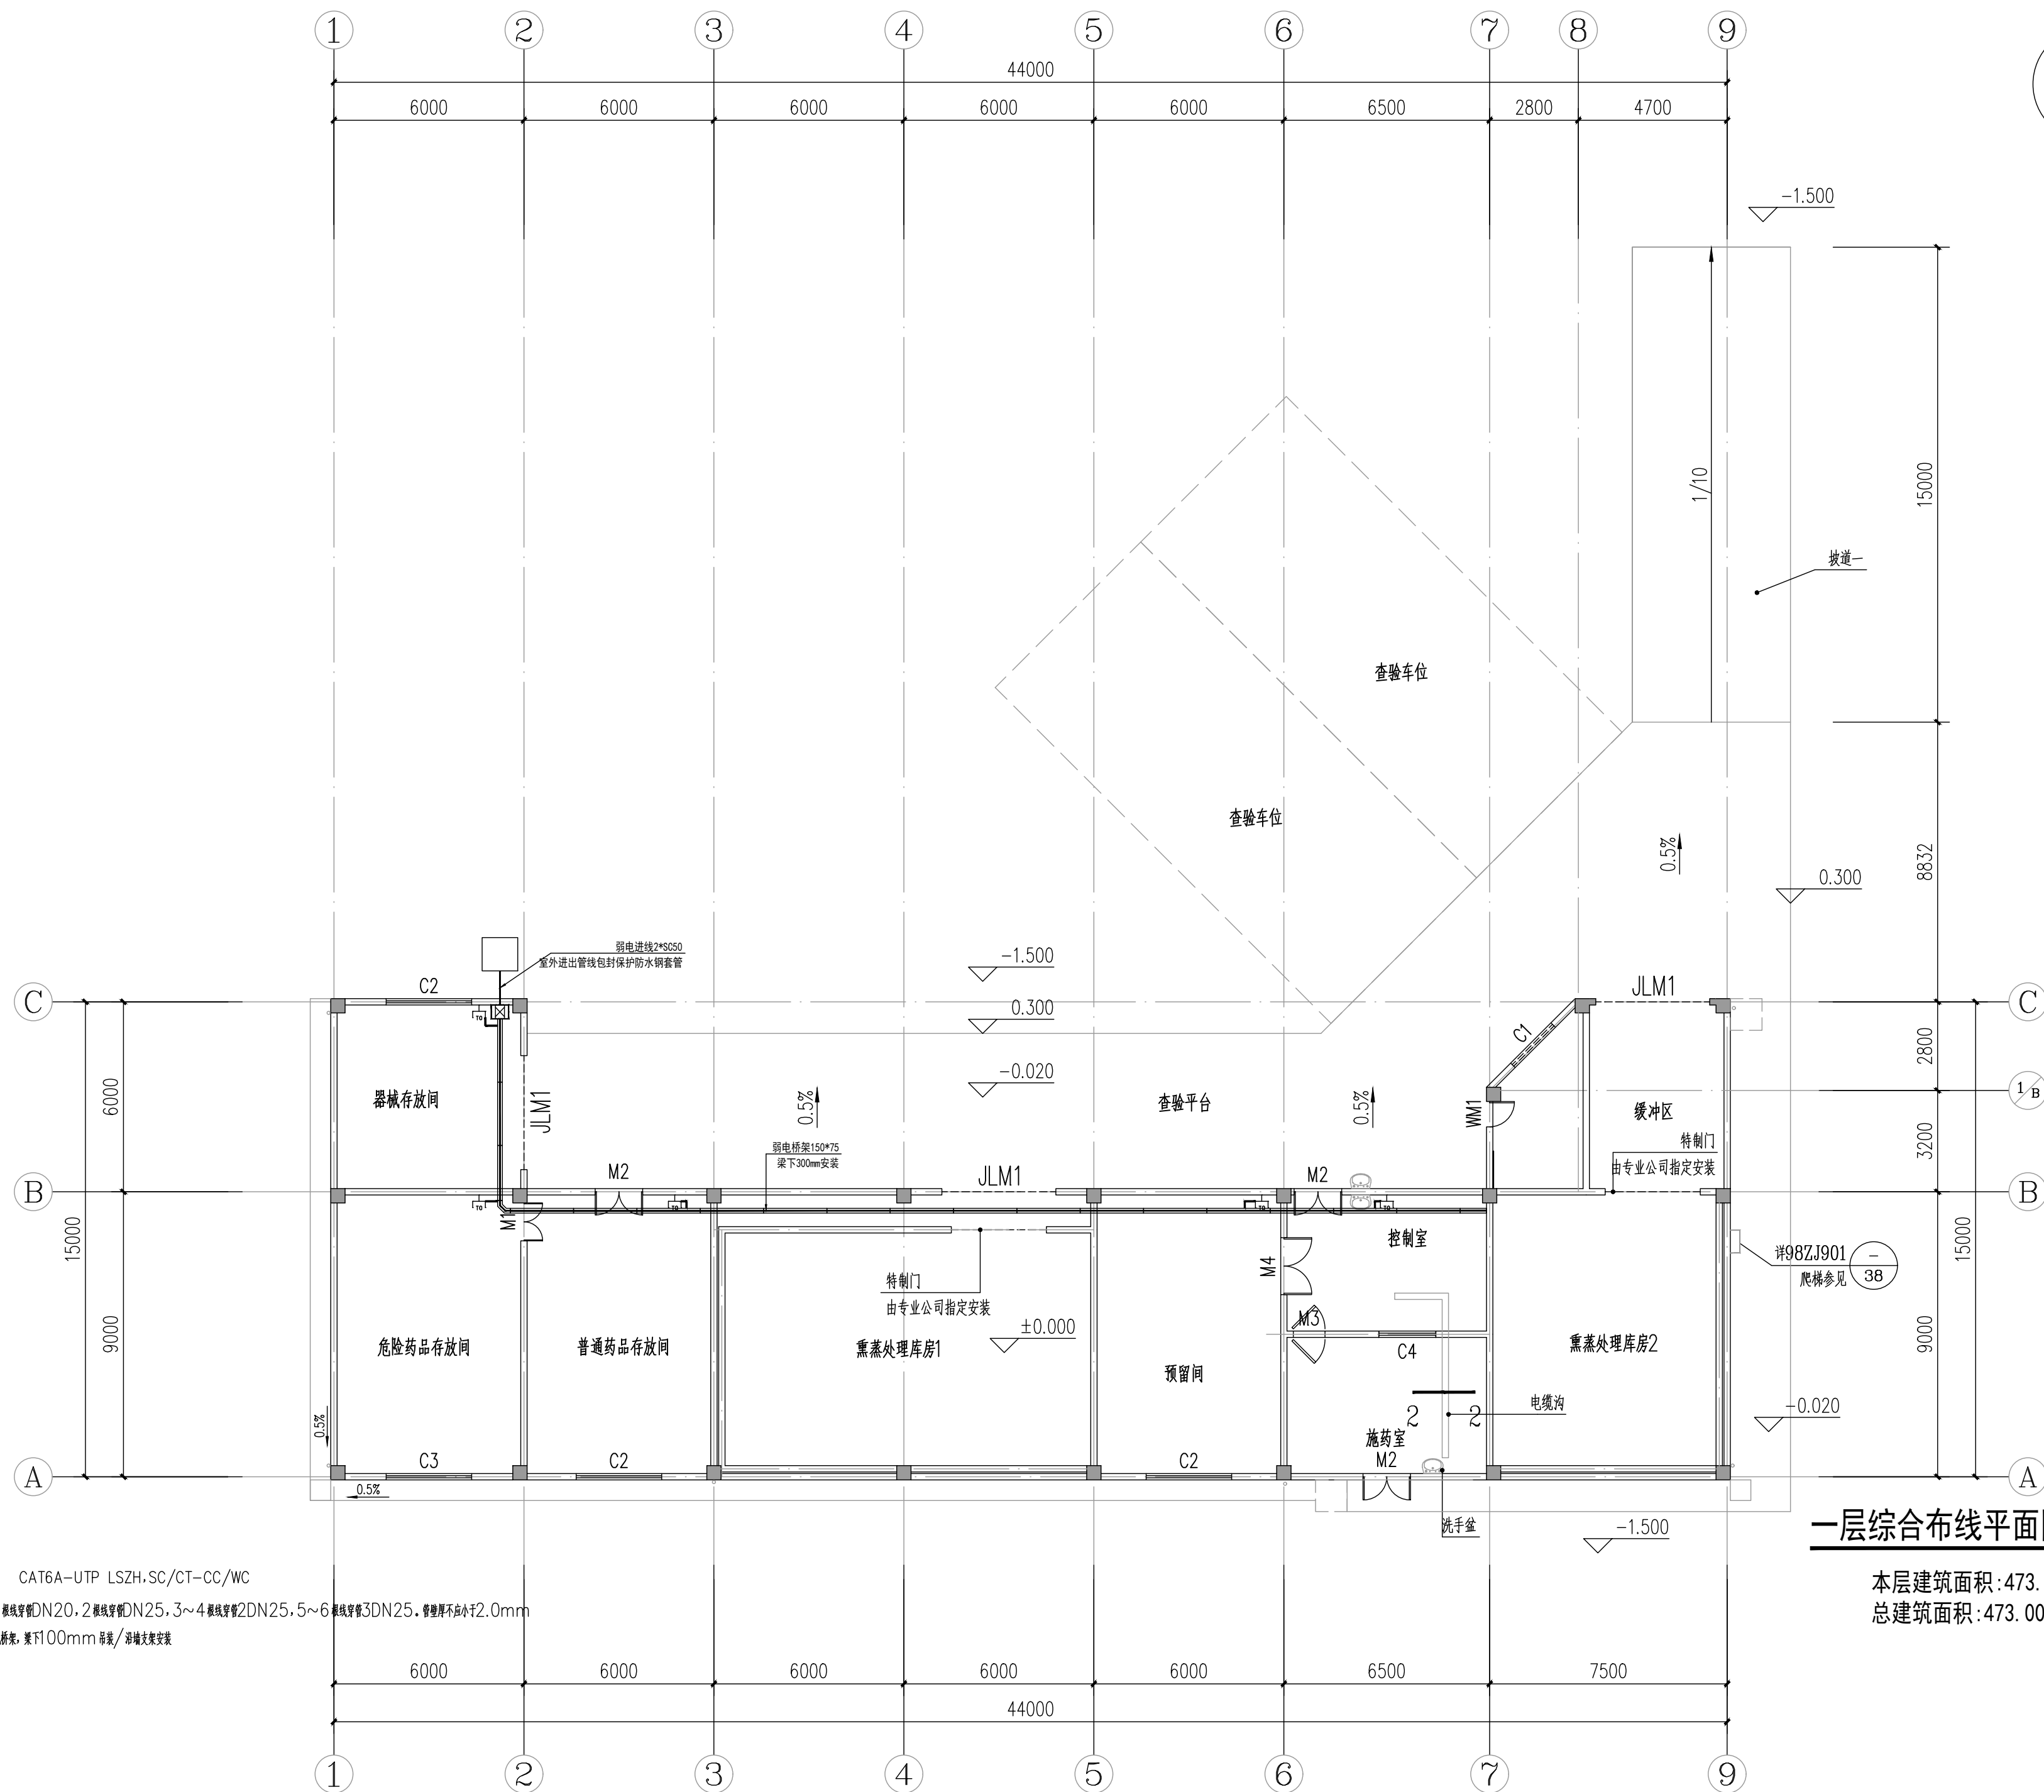

一层综合布线平面图 1:150

本层建筑面积:473.00m²
总建筑面积:473.00m²

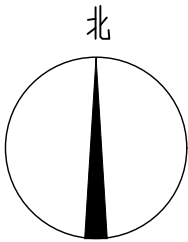

中誉恒信工程咨询有限公司
ZHONGYU HENGXIN ENGINEERING CONSULTING CO., LTD

建筑行业（建筑工程）	甲级
城乡规划编制	乙级
市政行业（排水 给水 道路 桥梁）	乙级
风景园林工程设计专项	乙级
人防工程	乙级
工程勘察专业类	乙级
农林行业	乙级

联系电话：0371-58576067
备 注：

设计签字栏			
审 定 人	殷建平	王 峰	
审 核 人	井军广	王 峰	
项目负责人	殷建平	王 峰	
专业负责人	王 峰	王 峰	
校 对 人	刘贺威	王 峰	
设 计 人	杨松霖	王 峰	
制 图 人	杨松霖	王 峰	

会签栏			
建 筑		结 构	
给 排 水		电 气	
暖 通			

建设单位

海口市恒慧基础建设有限公司

项目名称

海口综合保税区海关配套设施
提质改造项目

子项名称

检疫处理库房

图纸名称


一层综合布线平面图

单位出图章

执业注册章

工程编号	2026-01-02		
阶 段	施工图	图 别	智能化
版 次	A	日 期	2026.03
比 例	1:150	图 号	智能-05

图纸未加盖本院出图章及设计注册章无效

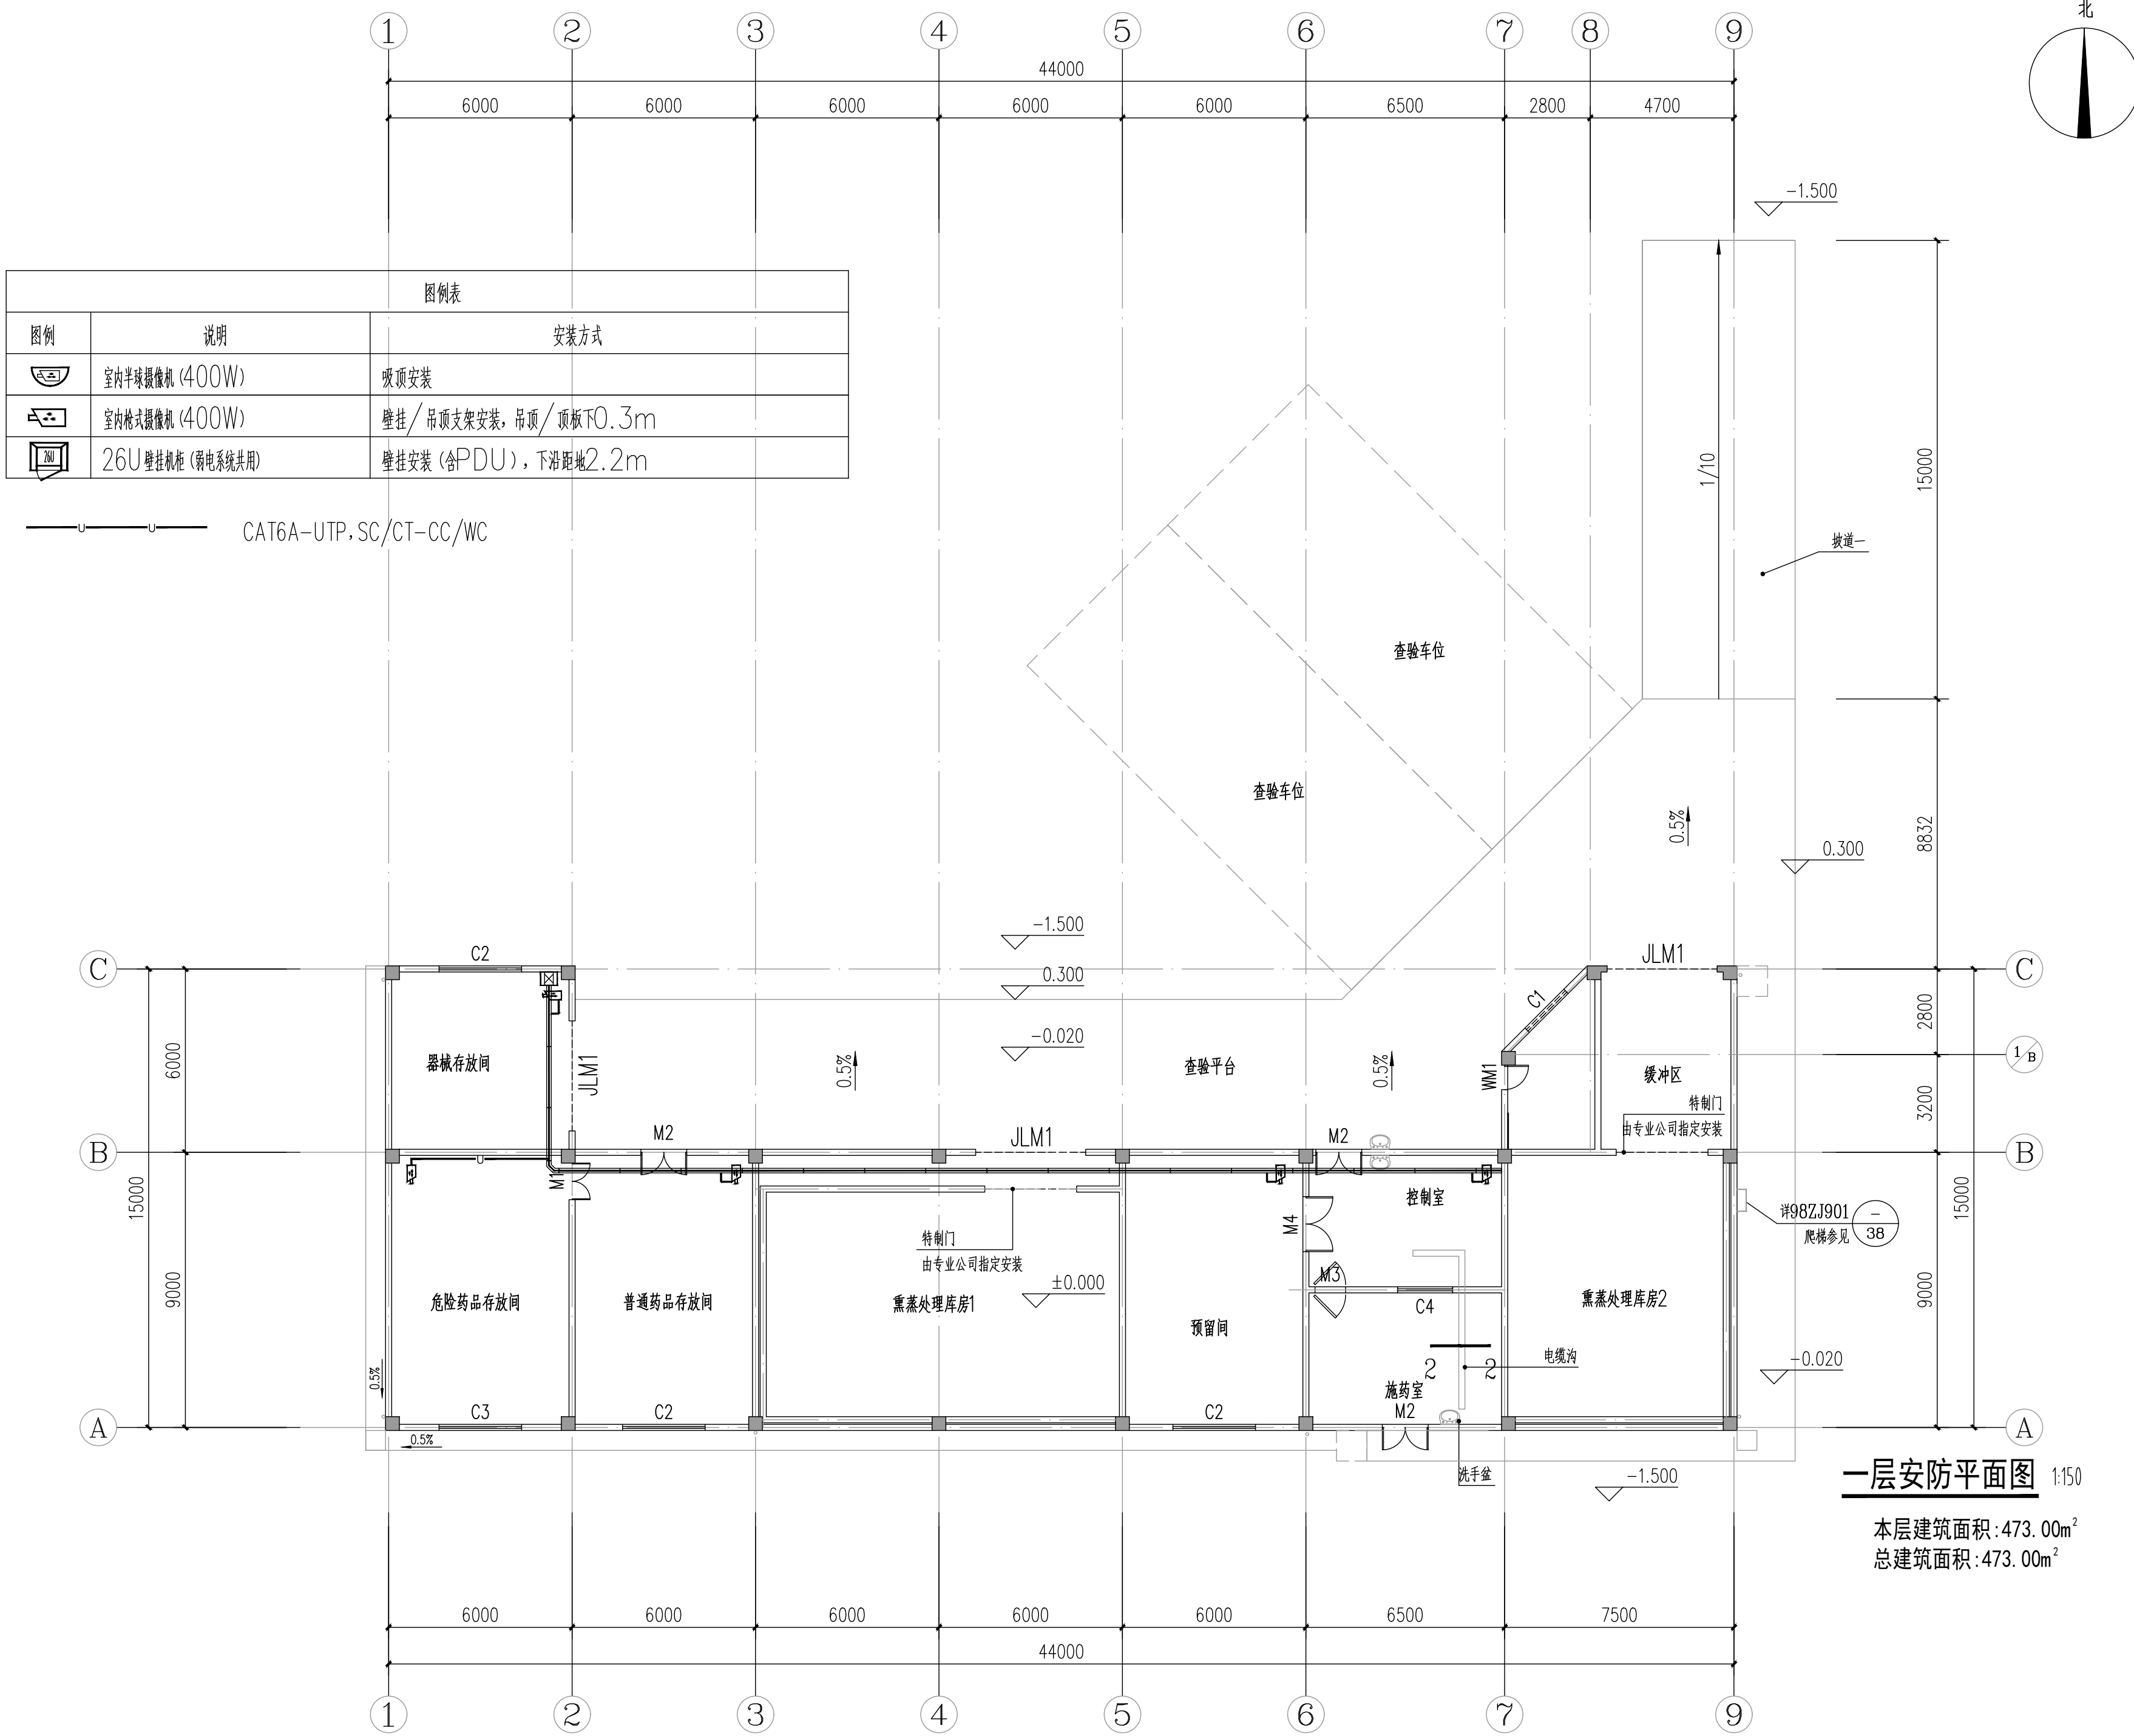

图例表		
图例	说明	安装方式
	室内半球摄像机 (400W)	吸顶安装
	室内枪式摄像机 (400W)	壁挂/吊顶支架安装, 吊顶/顶板下0.3m
	26U 壁挂机柜 (弱电系统共用)	壁挂安装 (含PDU), 下沿距地2.2m

CAT6A-UTP, SC/CT-CC/WC

中誉恒信工程咨询有限公司
ZHONGYUHENGXIN ENGINEERING CONSULTING CO., LTD

建筑行业 (建筑工程)	甲级
城乡规划编制	乙级
市政行业 (排水 给水 道路 桥梁)	乙级
风景园林工程设计专项	乙级
人防工程	乙级
工程勘察专业类	乙级
农林行业	乙级

联系电话: 0371-58576067
备 注:

设计签字栏			
审 定 人	殷建平		
审 核 人	井军广		
项目负责人	殷建平		
专业负责人	王 锋		
校 对 人	刘贺威		
设 计 人	杨松霖		
制 图 人	杨松霖		

建 筑		结 构	
给排水		电 气	
暖 通			

建设单位

海口市恒慧基础建设有限公司

项目名称

海口综合保税区海关配套设施
提质改造项目

子项名称

检疫处理库房

图纸名称

一层安防平面图

单位出图章


执业注册章

工程编号	2026-01-02		
阶 段	施工图	图 别	智能化
版 次	A	日 期	2026.03
比 例	1:150	图 号	智施-06

一层安防平面图 1:150


本层建筑面积:473.00m²
总建筑面积:473.00m²

WDZN-B1-RYJS2*1.5 SC
智能化金属桥架：架下100mm吊架/沿墙支架安装

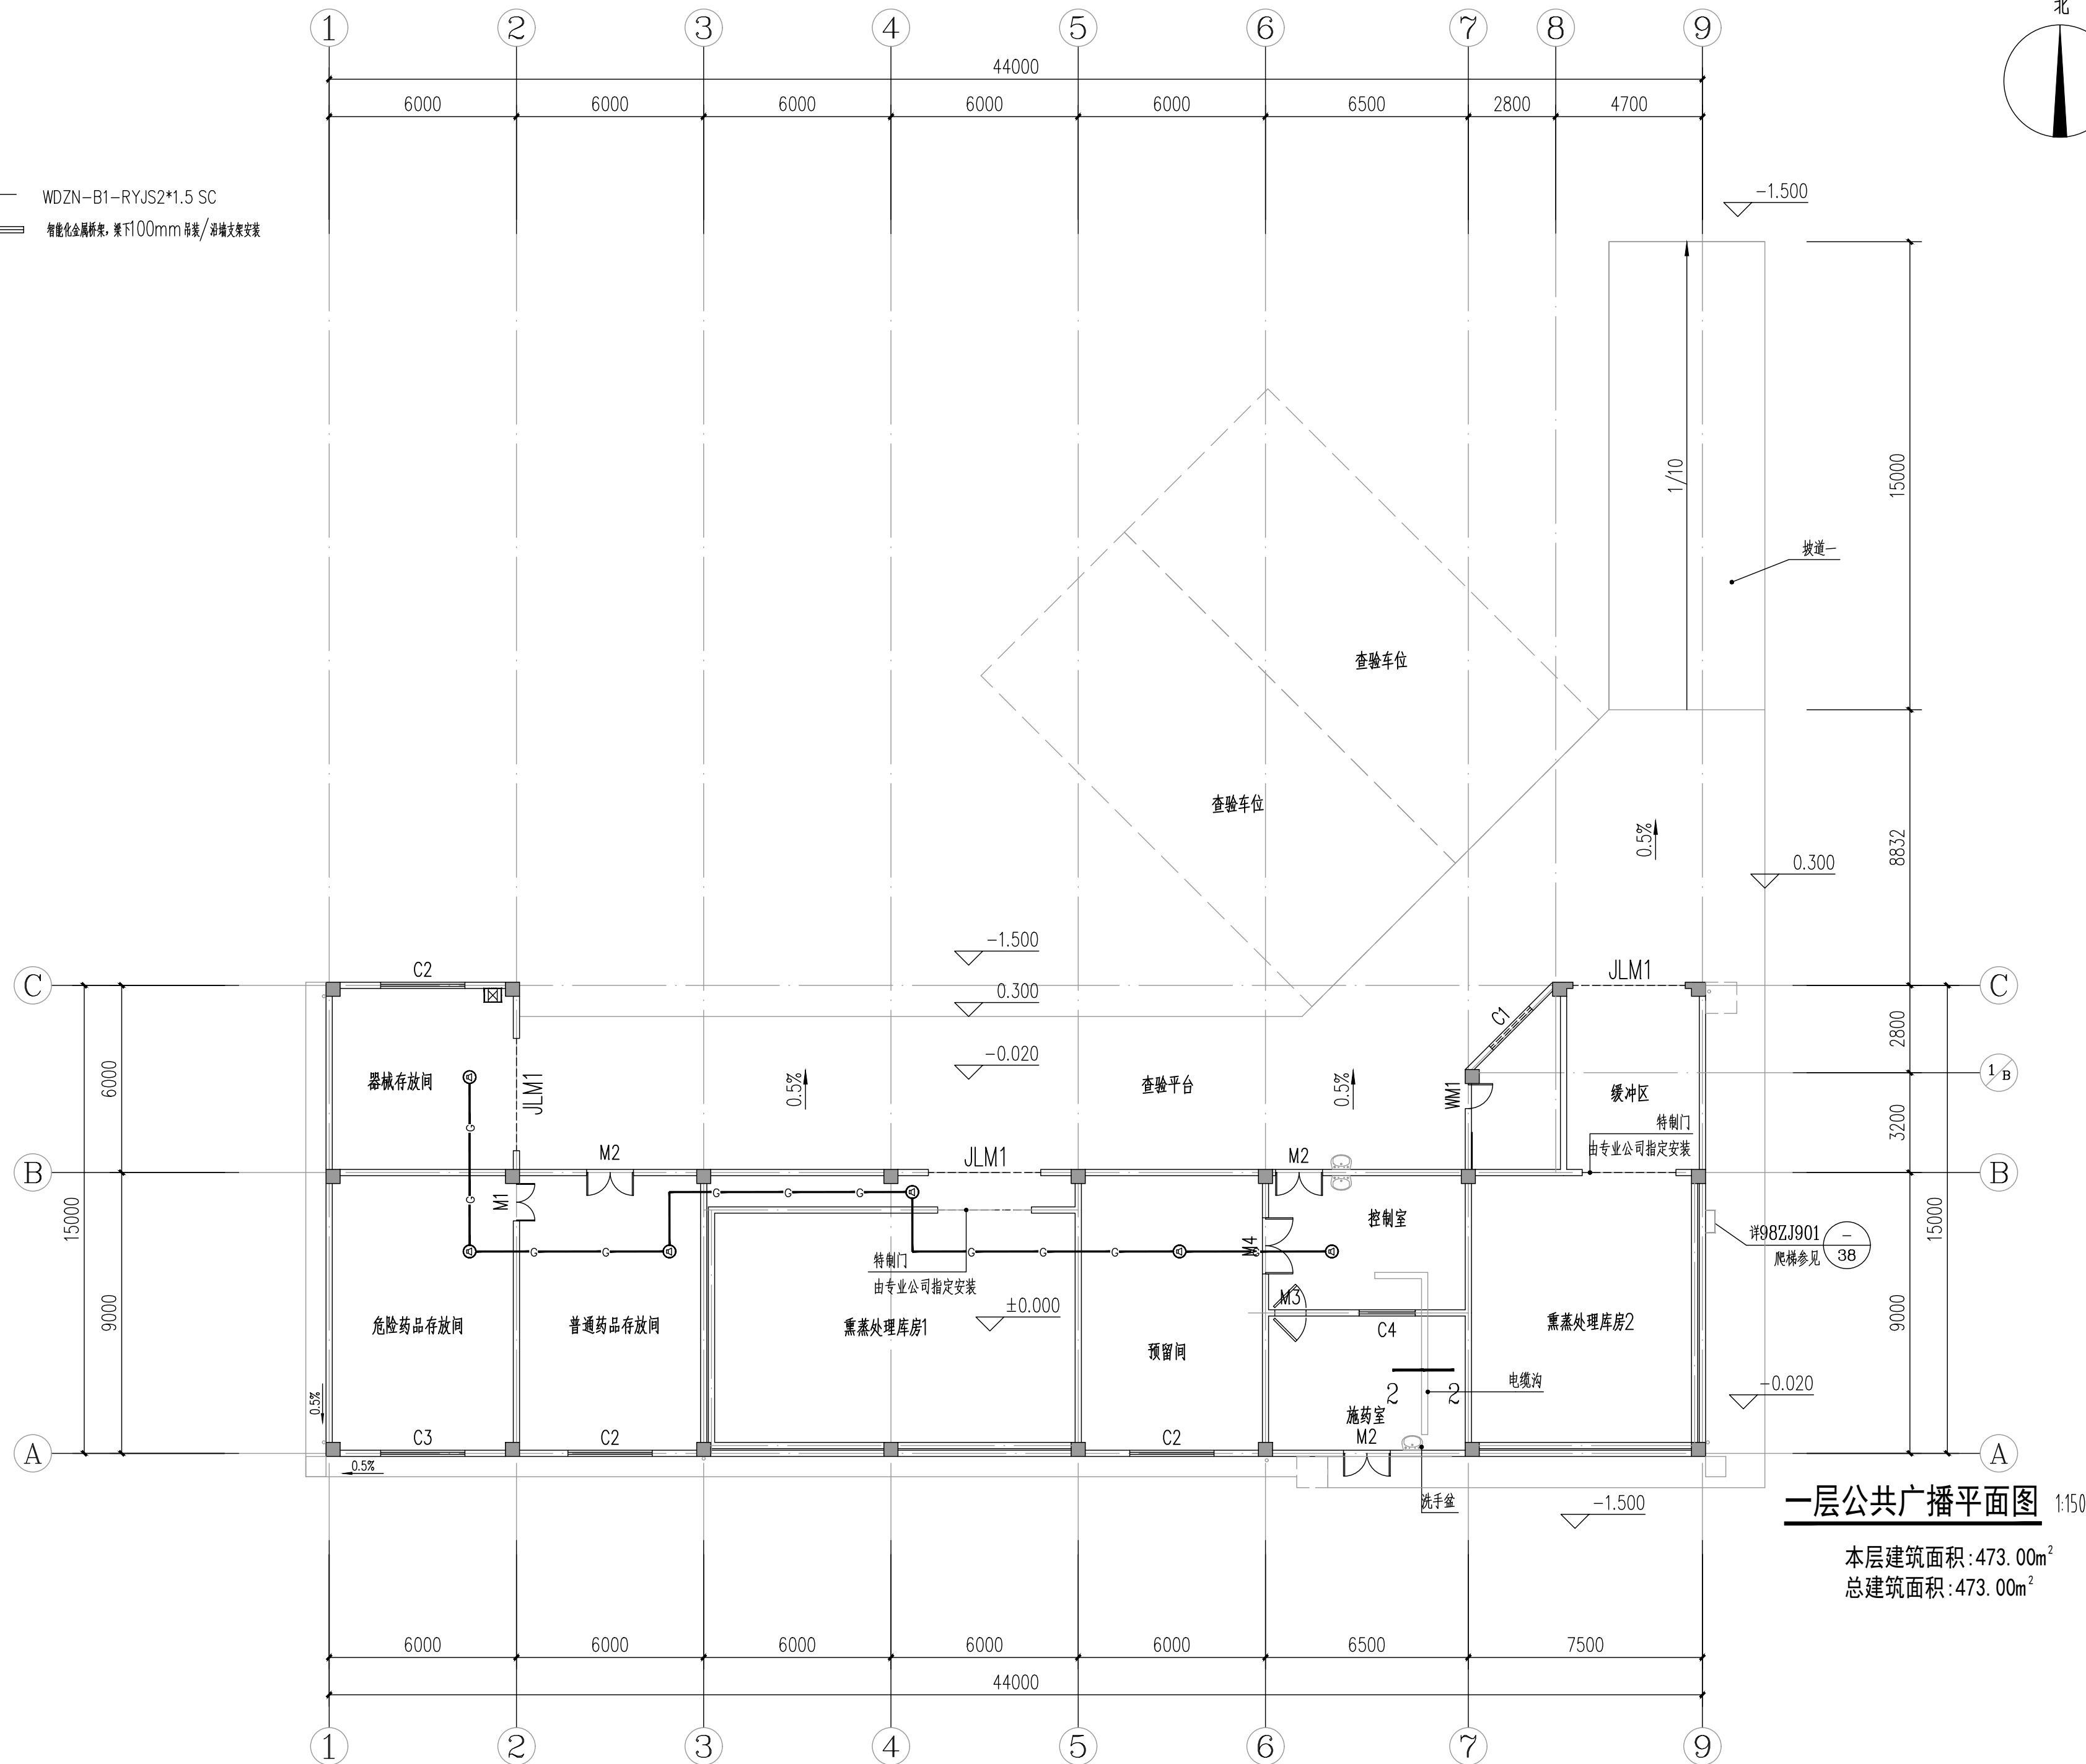

一层公共广播平面图 1:150

本层建筑面积: 473.00m²
总建筑面积: 473.00m²

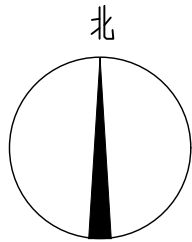

中誉恒信工程咨询有限公司
ZHONGYU HENGXIN ENGINEERING CONSULTING CO., LTD

建筑行业（建筑工程）	甲级
城乡规划编制	乙级
市政行业（排水 给水 道路 桥梁）	乙级
风景园林工程设计专项	乙级
人防工程	乙级
工程勘察专业类	乙级
农林行业	乙级

联系电话：0371-58576067
备 注：

设计签字栏			
审 定 人	殷建平	王 锋	
审 核 人	井军广	王 锋	
项目负责人	殷建平	王 锋	
专业负责人	王 锋	王 锋	
校 对 人	刘贺威	王 锋	
设 计 人	杨松霖	王 锋	
制 图 人	杨松霖	王 锋	

会签栏			
建 筑		结 构	
给排水		电 气	
暖 通			

建设单位

海口市恒慧基础建设有限公司

项目名称

海口综合保税区海关配套设施
提质改造项目

子项名称

检疫处理库房

图纸名称

一层公共广播平面图

单位出图章

执业注册章

工程编号	2026-01-02		
阶 段	施工图	图 别	智能化
版 次	A	日 期	2026.03
比 例	1:150	图 号	智施-07

图纸未加盖本院出图章及设计注册章无效